




Grundriss 1:20

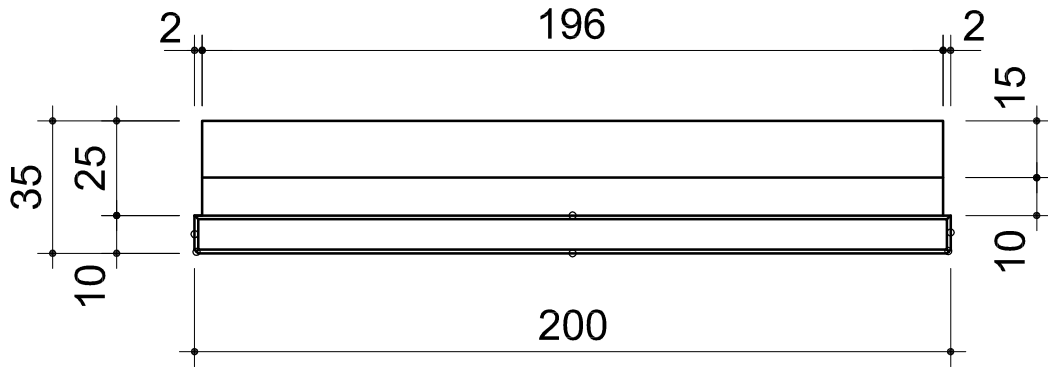


Ansicht 1:20

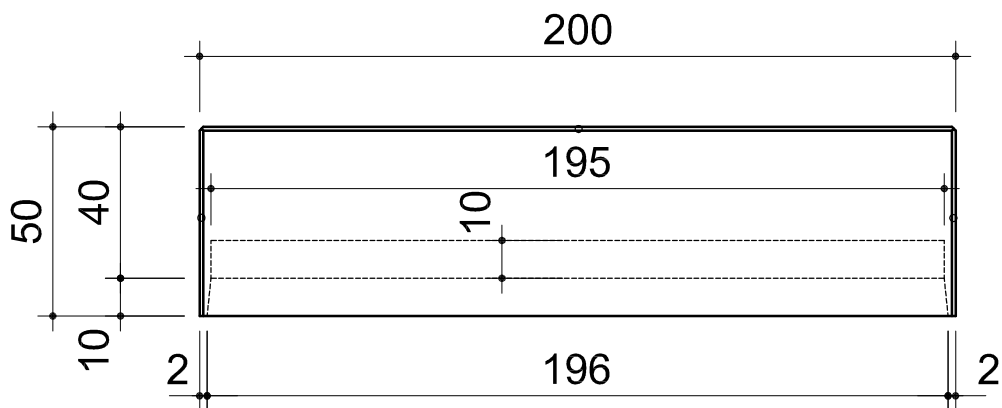

Querschnitt 1:20

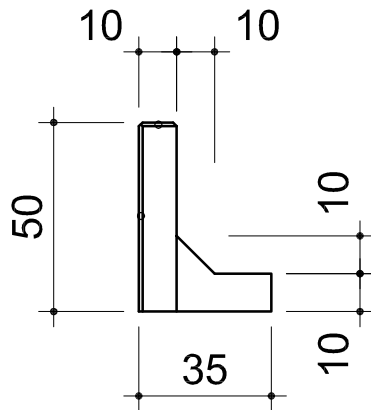

○ Fasung 1/1 cm

| | | |
|---|------------------------------------|--|
| Produkt: Winkelplatte STANDART, Typ 1, bewehrt, glatt, grau 200x35x50 | Plan/Artikel Nr. 528 620 | Format: A4 |
| Kunde: CREABETON MATERIAUX SA | Massstab: 1:20 | Gezeichnet: gm |
| Geprüft: _____ Freigabe PM: _____ | | Datum: 04.04.2011 |
|  | | Revision: _____ Index: A |
| CREABETON MATERIAUX AG/SA Busswilstrasse 9c · Postfach 432 · CH - 3250 Lyss BE Phone +41 (0)32 387 87 87 · Fax +41 (0)32 387 86 86 lyss@creabeton1.ch · www.creabeton-materiaux.ch | | Diese Zeichnung ist unser geistiges Eigentum gem. Art. 2d Bundesgesetz über Urheberrecht und darf nicht ohne unsere Einwilligung kopiert, vervielfältigt oder zu anderen Ausführungen verwendet werden. |