




Grundriss 1:20

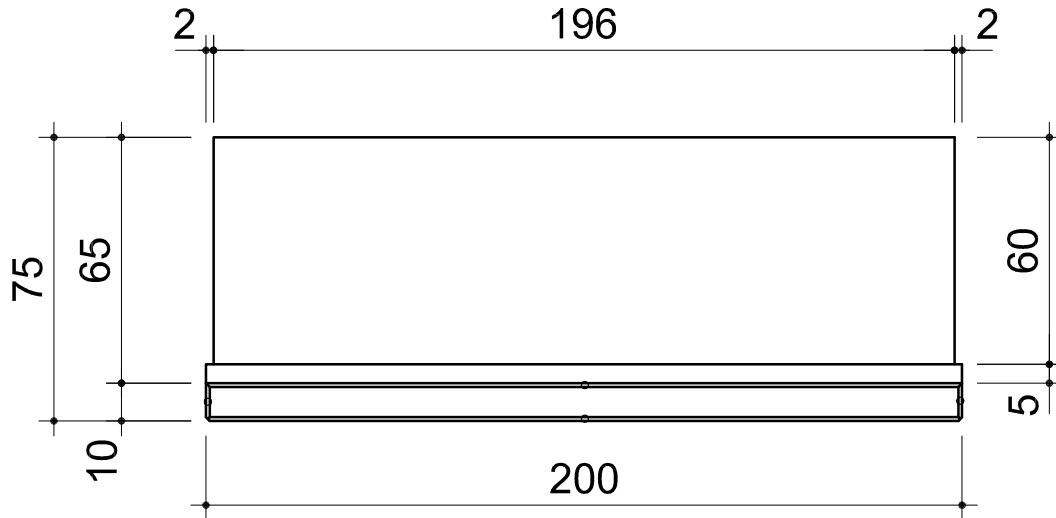


Ansicht 1:20

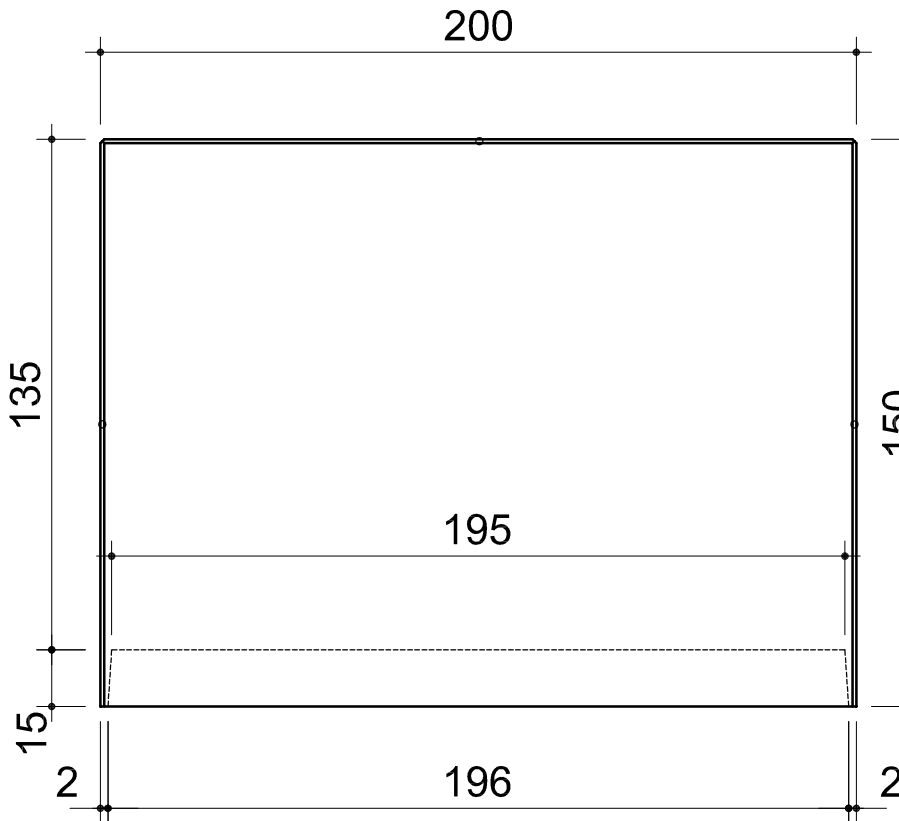

Querschnitt 1:20

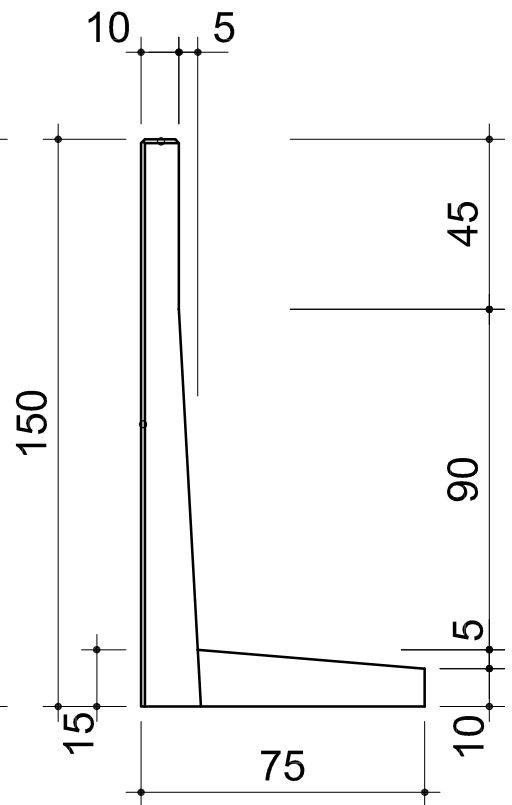

○ Fasung 1/1 cm

Produkt: Winkelplatte STANDART, Typ 2, bewehrt, glatt, grau 200x75x150		Plan/Artikel Nr. 528 630	Format: A4
Kunde: CREABETON MATERIAUX SA		Massstab: 1:20	Gezeichnet: gm
Geprüft: _____ Freigabe PM: _____			Datum: 04.04.2011
			Revision: _____ Index: A
 CREABETON MATERIAUX AG/SA Busswilstrasse 9c · Postfach 432 · CH - 3250 Lyss BE Phone +41 (0)32 387 87 87 · Fax +41 (0)32 387 86 86 lyss@creabeton1.ch · www.creabeton-materiaux.ch		Diese Zeichnung ist unser gelistetes Eigentum gem. Art. 2d Bundesgesetz über Urheberrecht und darf nicht ohne unsere Einwilligung kopiert, vervielfältigt oder zu anderen Ausführungen verwendet werden.	