

# TECHNISCHES MERKBLATT

---

## INHALTSVERZEICHNIS: SEITE:

TITELBLATT / INHALTSVERZEICHNIS 01

### MONTAGE:

AUSSENDÄMMUNG 02  
ZWEI - SCHALEN MAUERWERK 03  
HINTERLÜFTETE FASSADE 04  
DIREKT AN MASSIVE DECKE 05  
SCHIEBELADEN ZWEI - FLÜGLIG 06  
PARALLELSCHIEBELADEN 07

### DETAILS:

LAUFSCHIENE HAWA 80 / 60 08  
HAND - / MOTORBETRIEBEN 09  
FESTE - / BEWEGLICHE LAMELLEN 1 FLÜGLIG 10  
FESTE - / BEWEGLICHE LAMELLEN PARALLEL 11

| MAXIMALMASSE:                  | FESTE LAMELLEN           | BEWEGLICHE LAMELLEN      |
|--------------------------------|--------------------------|--------------------------|
| HÖHE MAX.                      | 2700 MM                  | 2400 MM                  |
| BREITE<br>(OHNE VERTIKALFRIES) | 1600 MM                  | 1600 MM                  |
| BREITE<br>(MIT VERTIKALFRIES)  | 2400 MM                  | 2400 MM                  |
| PACKETBREITE<br>(BAUTIEFE)     | 120 MM (3 FLÜGLIG)       | 150 MM (3 FLÜGLIG)       |
| RAHMENPROFILBREITE             | 70 MM                    | 65 MM                    |
| GEWICHT:                       | 10 KG / 1 M <sup>2</sup> | 12 KG / 1 M <sup>2</sup> |

ALS OPTION: ALLE VARIANTEN MOTORISIERT

---

JALOMATIC AG, BAHNHOFSTRASSE 27  
ALU FENSTERLÄDEN

5612 VILLMERGEN  
TEL. 056 618 50 90 FAX. 056 618 50 99

TITELBLATT


LISTE

01


 **jalomatic**  
Alu-Schiebeläden

D. 20.01.2005  
G. MET

**SIEHE VERMERK**

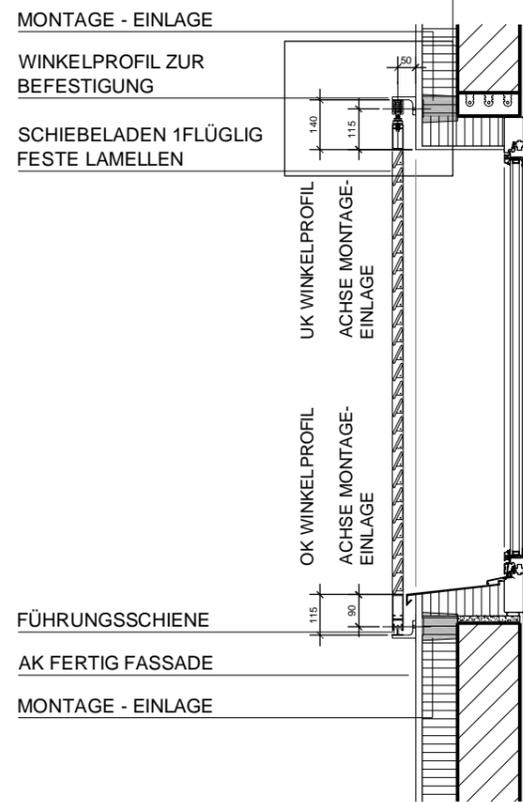


**SCHNITT A - A**

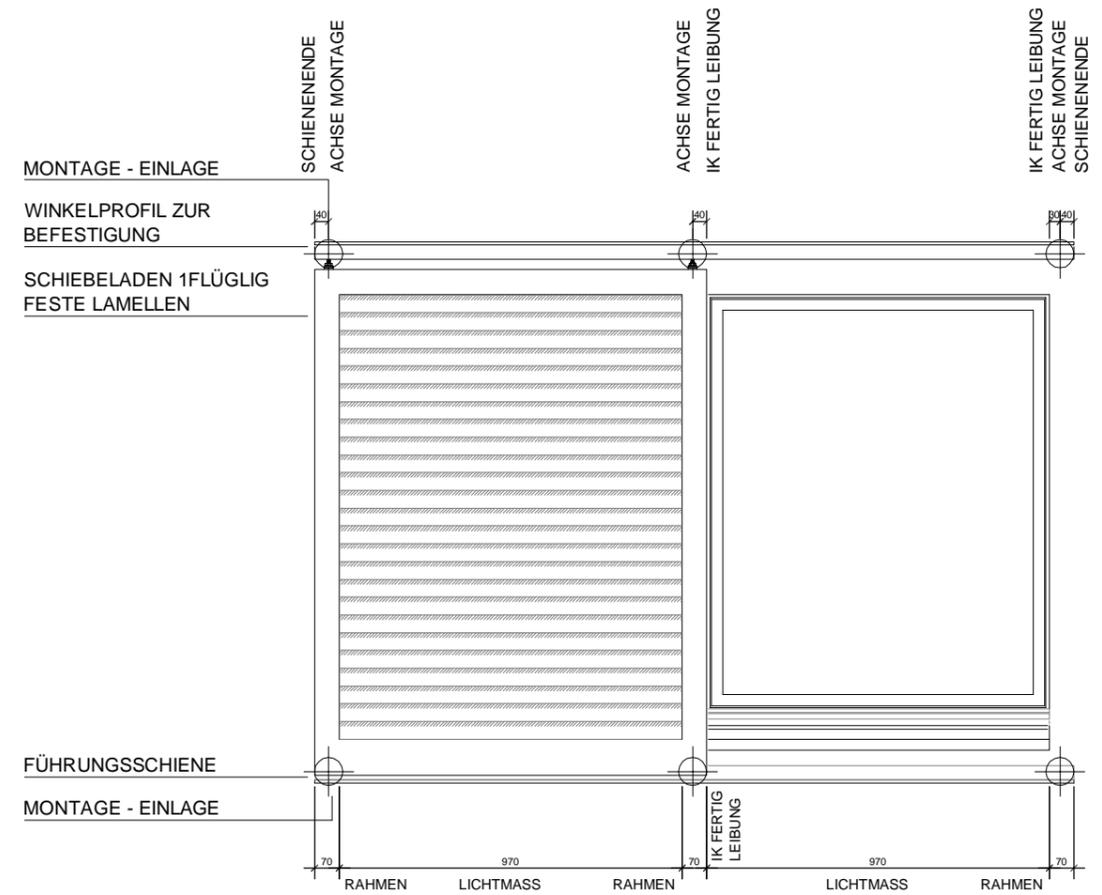

**ANSICHT**

|  |  |   |   |
|--|--|---|---|
| <p><b>WICHTIG :</b></p> <p>DIE AUF DIESER SEITE GEZEIGTE DETAILLÖSUNG VERSTEHT SICH:</p> <ul style="list-style-type: none"> <li>- MIT LAUFSCHIENE TYP HAWA 80 (STANDARD)</li> <li>- OHNE MOTORISIERUNG</li> <li>- MIT FESTEN LAMELLEN</li> </ul> | <p><b>VERMERK :</b></p> <p>FÜR WEITERE INFORMATIONEN ÜBER:</p>   |   |   |
|  | <ul style="list-style-type: none"> <li>- MIT LAUFSCHIENE TYP HAWA 60 (OPTION)</li> <li>- MIT MOTORISIERUNG</li> <li>- FESTE - / BEWEGLICHE LAMELLEN 1 FLÜGLIG</li> <li>- FESTE - / BEWEGLICHE LAMELLEN PARALLEL</li> </ul> | <p>SIEHE SEITE:</p> <p>NR.: 08<br/>                 NR.: 09<br/>                 NR.: 10<br/>                 NR.: 11</p> | <p>LEGENDE:</p> <p>IK INNERKANT<br/>                 AK AUSSERKANT<br/>                 OK OBERKANT<br/>                 UK UNTERKANT</p> |

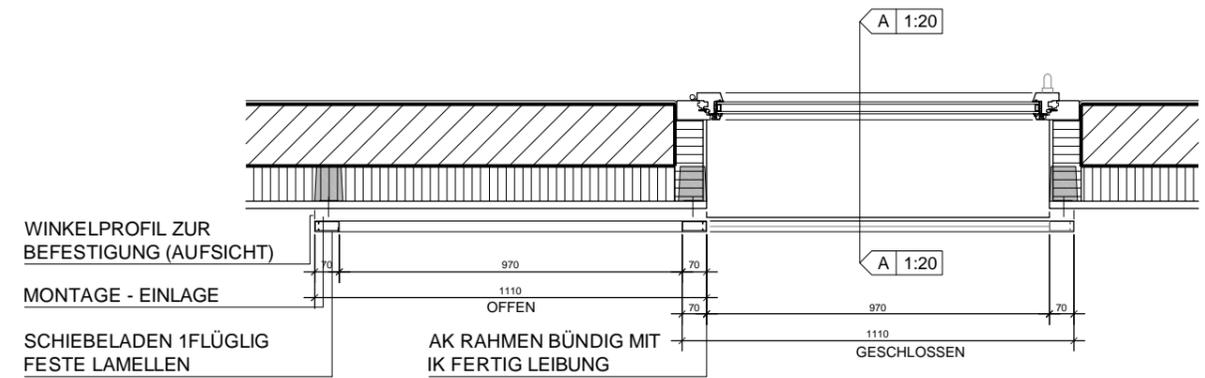

**GRUNDRISS**

JALOUOMATIC AG, BAHNHOFSTRASSE 27  
 ALU FENSTERLÄDEN

5612 VILLMERGEN  
 TEL. 056 618 50 90 FAX. 056 618 50 99

MST.: 1 : 20

AUSSENDÄMMUNG


MONTAGE

02




D. 20.01.2005  
 G. MET

**SIEHE VERMERK**

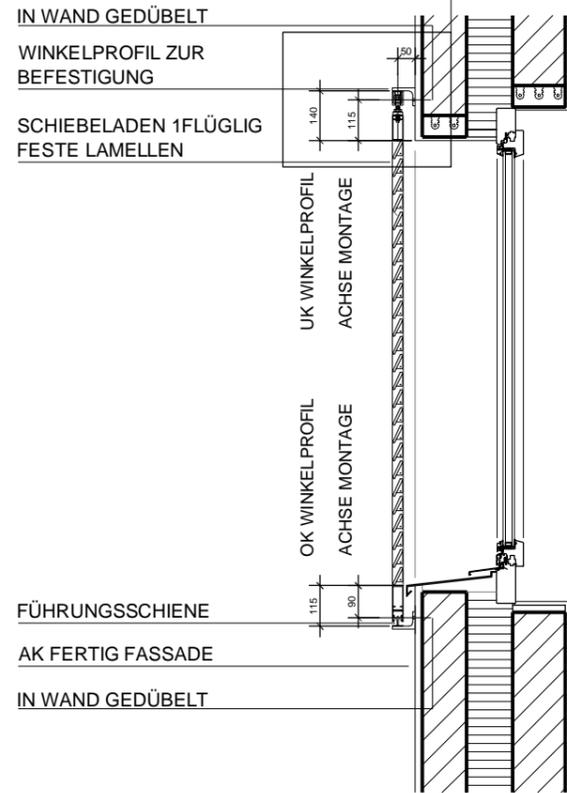


**SCHNITT A-A**

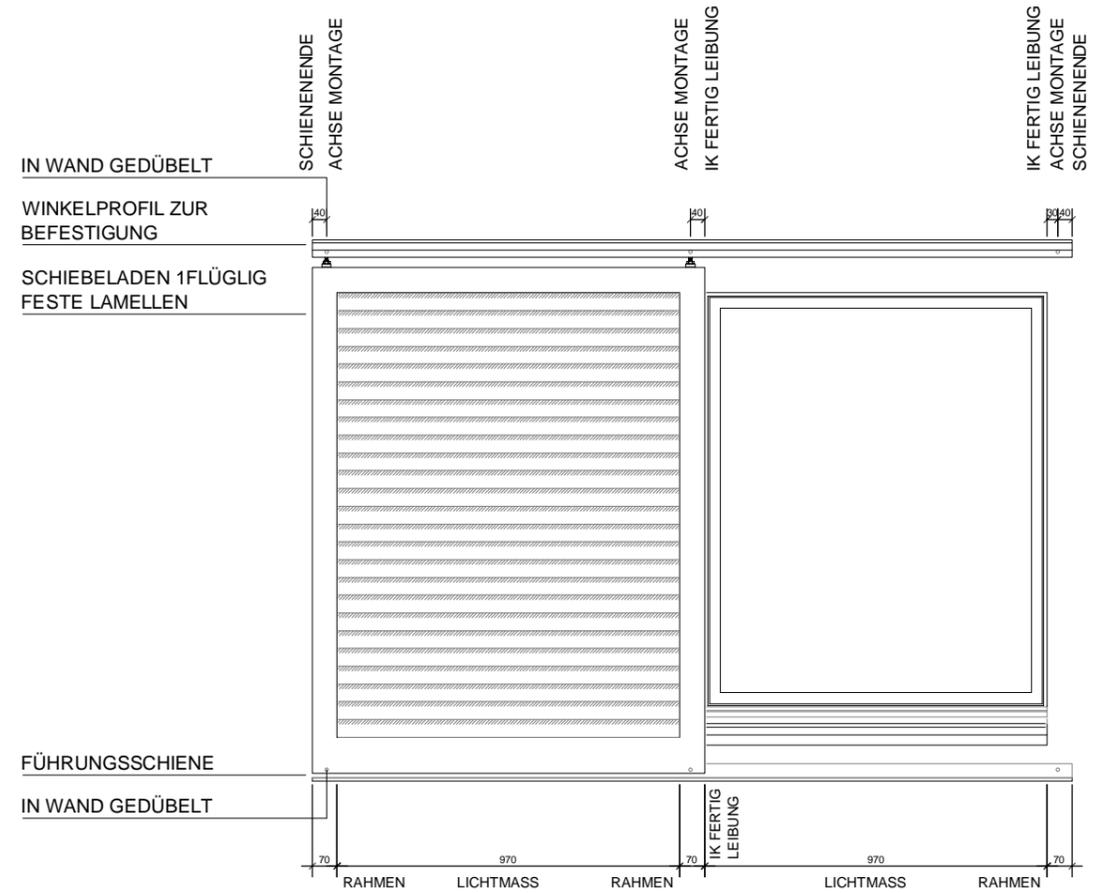

**ANSICHT**

|  |   |                                 |               |
|--|---|---------------------------------|---------------|
| <b>WICHTIG :</b>                         | <b>VERMERK :</b>  |                                 |               |
|  | DIE AUF DIESER SEITE GEZEIGTE DETAILLÖSUNG VERSTEHT SICH: | FÜR WEITERE INFORMATIONEN ÜBER: | SIEHE SEITE:  |
| - MIT LAUFSCHIENE TYP HAWA 80 (STANDARD) | - MIT LAUFSCHIENE TYP HAWA 60 (OPTION)                    | NR.: 08                         | IK INNERKANT  |
| - OHNE MOTORISIERUNG                     | - MIT MOTORISIERUNG                                       | NR.: 09                         | AK AUSSERKANT |
| - MIT FESTEN LAMELLEN                    | - FESTE - / BEWEGLICHE LAMELLEN 1 FLÜGLIG                 | NR.: 10                         | OK OBERKANT   |
|  | - FESTE - / BEWEGLICHE LAMELLEN PARALLEL                  | NR.: 11                         | UK UNTERKANT  |

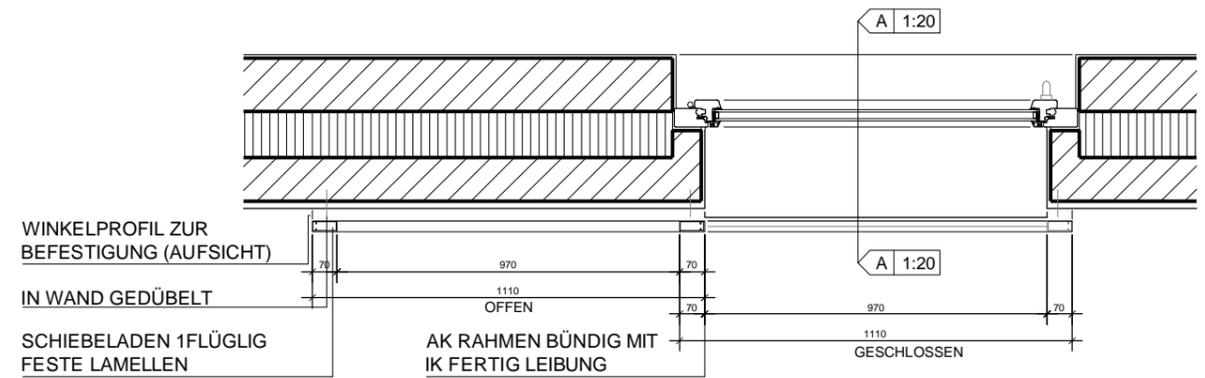

**GRUNDRISS**

JALOUOMATIC AG, BAHNHOFSTRASSE 27  
ALU FENSTERLÄDEN

5612 VILLMERGEN  
TEL. 056 618 50 90 FAX. 056 618 50 99

MST.: 1 : 20

ZWEI - SCHALENMAUERWERK


MONTAGE

03




D. 20.01.2005  
G. MET

**SIEHE VERMERK**

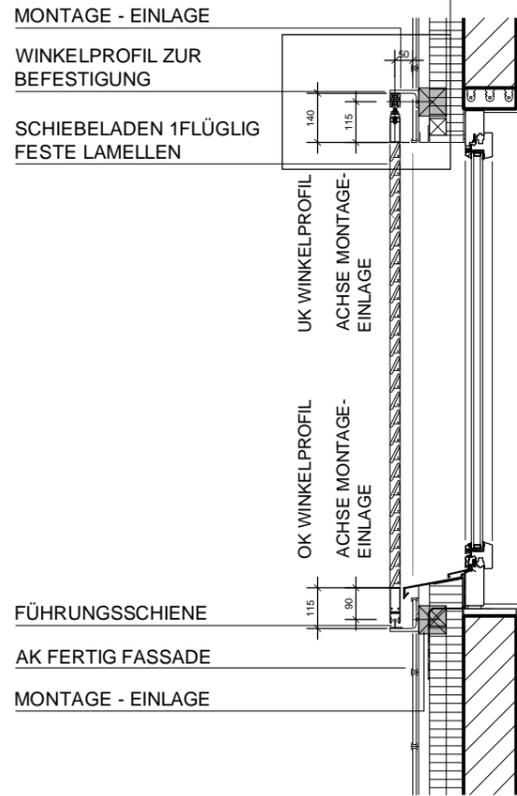


**SCHNITT A-A**

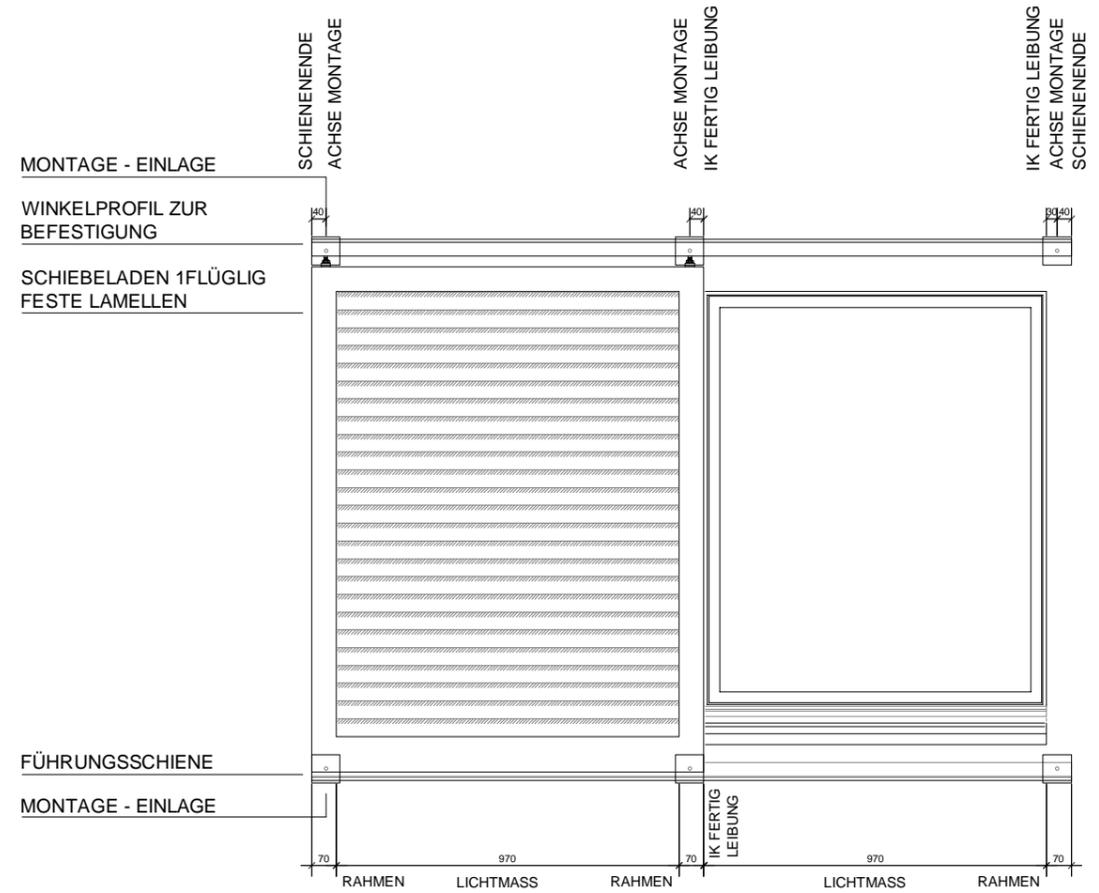

**ANSICHT**

|  |  |   |   |
|--|--|---|---|
| <p><b>WICHTIG :</b></p> <p>DIE AUF DIESER SEITE GEZEIGTE DETAILLÖSUNG VERSTEHT SICH:</p> <ul style="list-style-type: none"> <li>- MIT LAUFSCHIENE TYP HAWA 80 (STANDARD)</li> <li>- OHNE MOTORISIERUNG</li> <li>- MIT FESTEN LAMELLEN</li> </ul> | <p><b>VERMERK :</b></p> <p>FÜR WEITERE INFORMATIONEN ÜBER:</p>   | <p>SIEHE SEITE:</p>   | <p>LEGENDE:</p>   |
|  | <ul style="list-style-type: none"> <li>- MIT LAUFSCHIENE TYP HAWA 60 (OPTION)</li> <li>- MIT MOTORISIERUNG</li> <li>- FESTE - / BEWEGLICHE LAMELLEN 1 FLÜGLIG</li> <li>- FESTE - / BEWEGLICHE LAMELLEN PARALLEL</li> </ul> | <p>NR.: 08</p> <p>NR.: 09</p> <p>NR.: 10</p> <p>NR.: 11</p> | <p>IK INNERKANT</p> <p>AK AUSSERKANT</p> <p>OK OBERKANT</p> <p>UK UNTERKANT</p> |

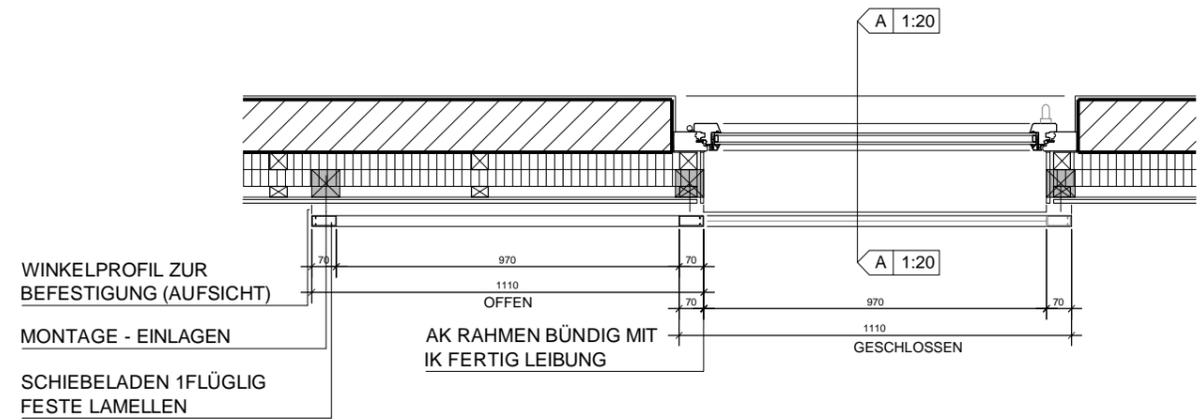

**GRUNDRISS**

JALOMATIC AG, BAHNHOFSTRASSE 27  
 ALU FENSTERLÄDEN

5612 VILLMERGEN  
 TEL. 056 618 50 90 FAX. 056 618 50 99

MST.: 1 : 20

HINTERLÜFTETE FASSADE

MONTAGE

04



D. 20.01.2005  
 G. MET

**SIEHE VERMERK**


WINKELPROFIL ZUR BEFESTIGUNG

SCHIEBELADEN 1FLÜGLIG FESTE LAMELLEN

FÜHRUNGSSCHIENE

AK FERTIG FASSADE

MONTAGEWINKEL

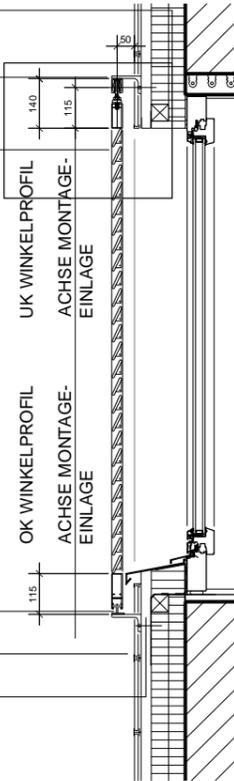

**SCHNITT A-A**

MONTAGE - EINLAGE

WINKELPROFIL ZUR BEFESTIGUNG

SCHIEBELADEN 1FLÜGLIG FESTE LAMELLEN


FÜHRUNGSSCHIENE

MONTAGEWINKEL

SCHIENENENDE  
ACHSE MONTAGE

ACHSE MONTAGE  
IK FERTIG LEIBUNG

IK FERTIG LEIBUNG  
ACHSE MONTAGE  
SCHIENENENDE

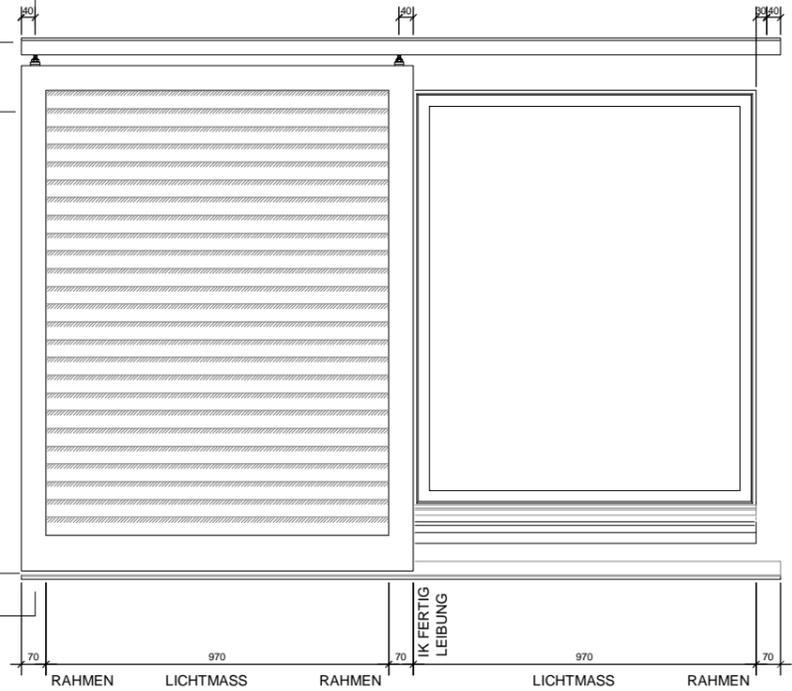


**ANSICHT**

WINKELPROFIL ZUR BEFESTIGUNG (AUF SICHT)

MONTAGEWINKEL

SCHIEBELADEN 1FLÜGLIG FESTE LAMELLEN

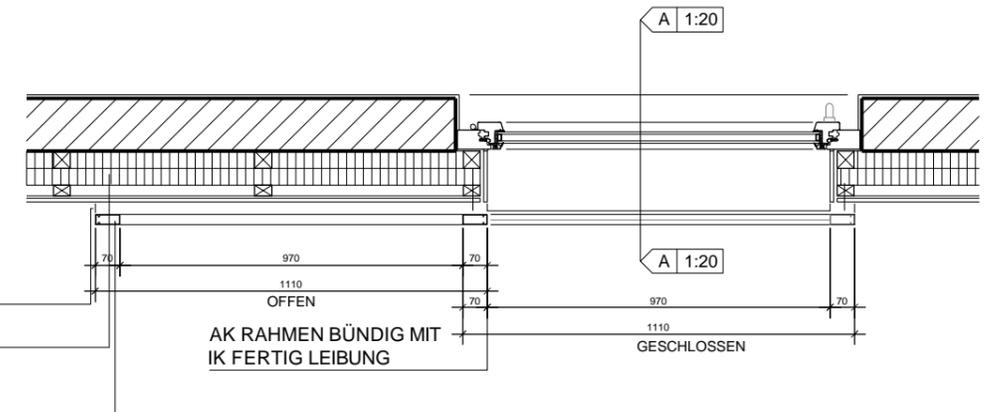

**GRUNDRISS**

JALOMATIC AG, BAHNHOFSTRASSE 27  
ALU FENSTERLÄDEN

5612 VILLMERGEN  
TEL. 056 618 50 90 FAX. 056 618 50 99

MST.: 1 : 20

HINTERLÜFTETE FASSADE VARIANTE MONTAGE


MONTAGE

05


**jalomatic**  
Alu-Schiebeläden

D. 19.01.2005  
G. MET


**SIEHE VERMERK**

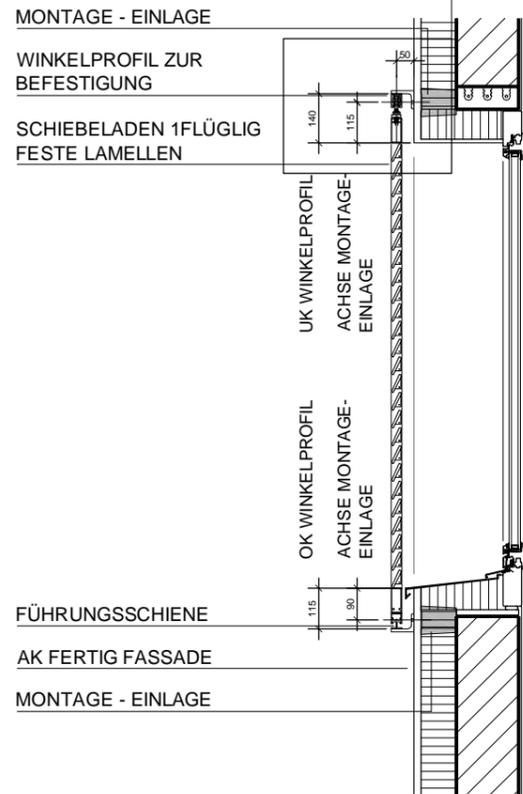

**SCHNITT A - A**

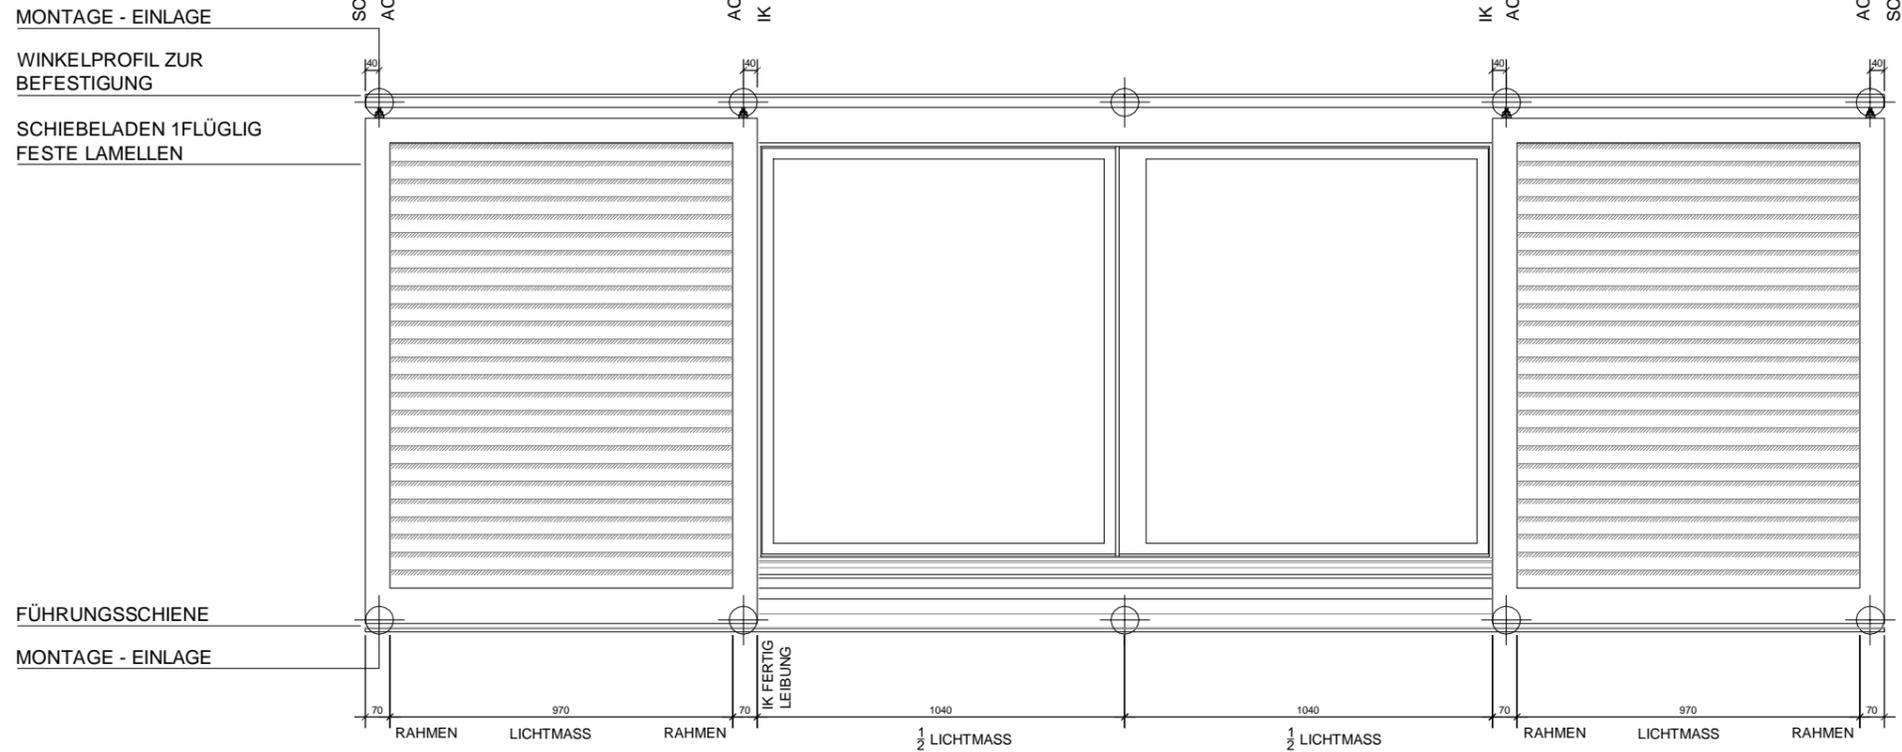

**ANSICHT**

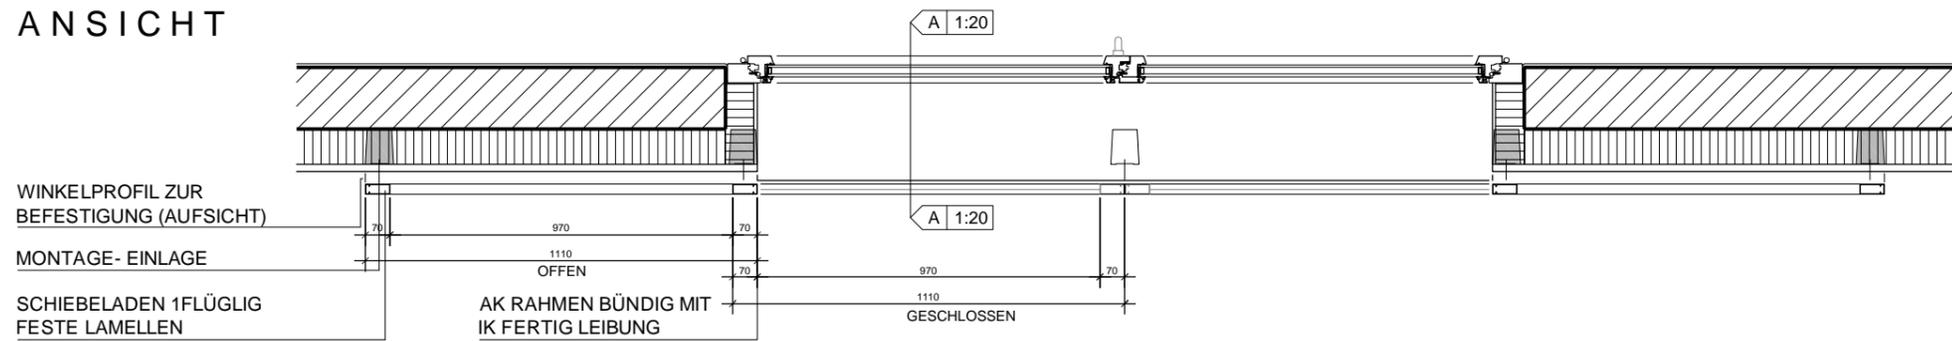

**GRUNDRISS**

|  |  |   |   |
|--|--|---|---|
| <p><b>WICHTIG :</b></p> <p>DIE AUF DIESER SEITE GEZEIGTE DETAILLÖSUNG VERSTEHT SICH:</p> <ul style="list-style-type: none"> <li>- MIT LAUFSCHIENE TYP HAWA 80 (STANDARD)</li> <li>- OHNE MOTORISIERUNG</li> <li>- MIT FESTEN LAMELLEN</li> </ul> | <p><b>VERMERK :</b></p> <p>FÜR WEITERE INFORMATIONEN ÜBER:</p>   |   | <p>LEGENDE:</p>   |
|  | <ul style="list-style-type: none"> <li>- MIT LAUFSCHIENE TYP HAWA 60 (OPTION)</li> <li>- MIT MOTORISIERUNG</li> <li>- FESTE - / BEWEGLICHE LAMELLEN 1 FLÜGLIG</li> <li>- FESTE - / BEWEGLICHE LAMELLEN PARALLEL</li> </ul> | <p>SIEHE SEITE:</p> <p>NR.: 08</p> <p>NR.: 09</p> <p>NR.: 10</p> <p>NR.: 11</p> | <p>IK INNERKANT</p> <p>AK AUSSERKANT</p> <p>OK OBERKANT</p> <p>UK UNTERKANT</p> |

JALOUOMATIC AG, BAHNHOFSTRASSE 27  
ALU FENSTERLÄDEN

5612 VILLMergen  
TEL. 056 618 50 90 FAX. 056 618 50 99

MST.: 1 : 20

AUSSENDÄMMUNG SCHIEBELADEN ZWEI - FLÜGLIG


MONTAGE

06




D. 20.01.2005  
G. MET


**SIEHE VERMERK**

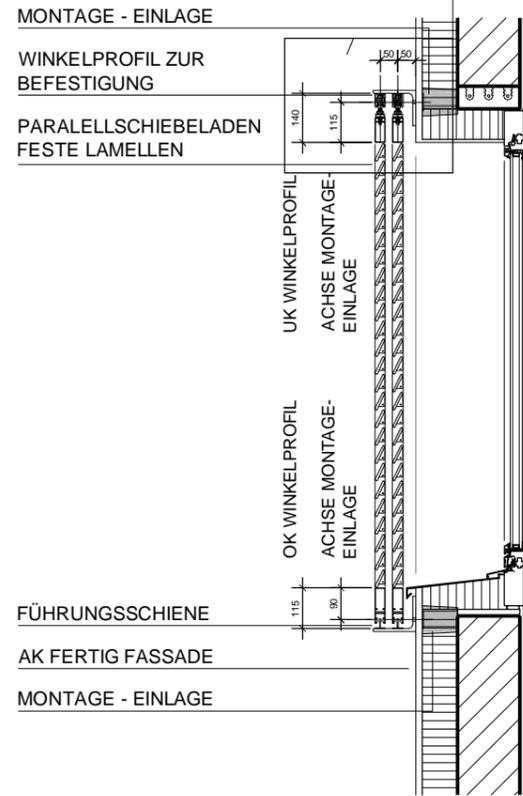

**SCHNITT A-A**

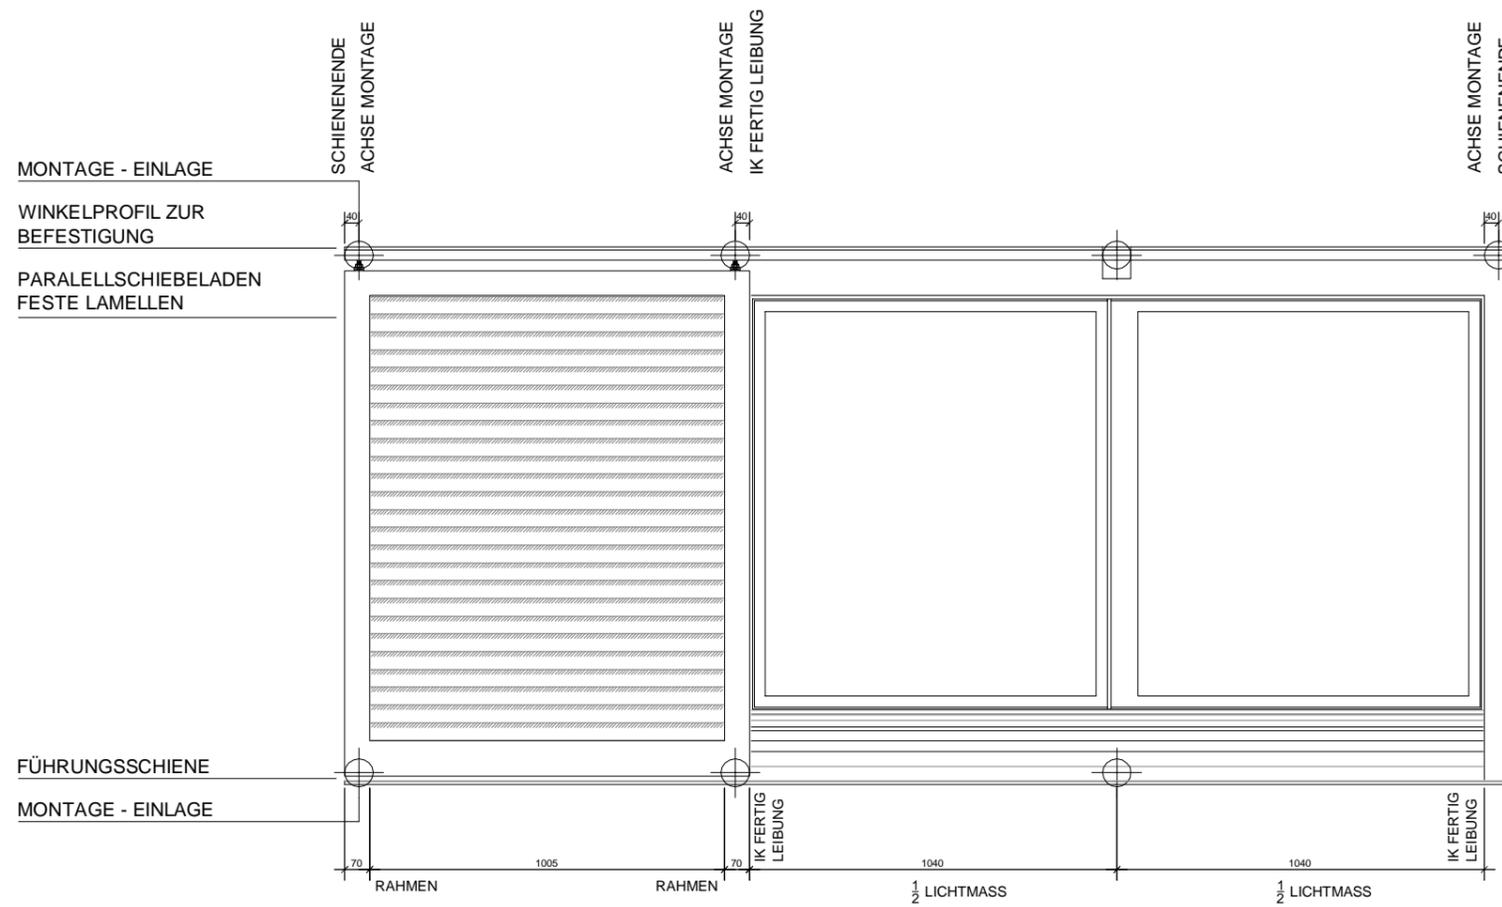

**ANSICHT**

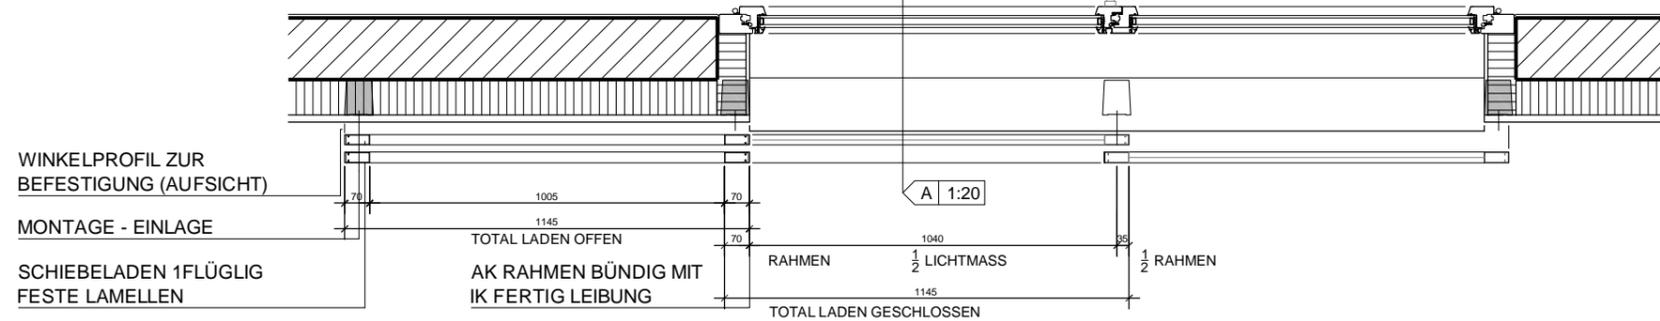


**GRUNDRISS**

|  |   |  |  |
|--|---|--|--|
| <b>WICHTIG :</b><br>DIE AUF DIESER SEITE GEZEIGTE DETAILLÖSUNG VERSTEHT SICH:<br><br>- MIT LAUFSCHIENE TYP HAWA 80 (STANDARD)<br>- OHNE MOTORISIERUNG<br>- MIT FESTEN LAMELLEN | <b>VERMERK :</b><br>FÜR WEITERE INFORMATIONEN ÜBER:<br><br>- MIT LAUFSCHIENE TYP HAWA 60 (OPTION)<br>- MIT MOTORISIERUNG<br>- FESTE - / BEWEGLICHE LAMELLEN 1 FLÜGLIG<br>- FESTE - / BEWEGLICHE LAMELLEN PARALLEL | SIEHE SEITE:                             | LEGENDE:   |
|  |   | NR.: 08<br>NR.: 09<br>NR.: 10<br>NR.: 11 | IK INNERKANT<br>AK AUSSERKANT<br>OK OBERKANT<br>UK UNTERKANT |


JALOUOMATIC AG, BAHNHOFSTRASSE 27  
 ALU FENSTERLÄDEN

5612 VILLMergen  
 TEL. 056 618 50 90 FAX. 056 618 50 99


MST.: 1 : 20      AUSSENDÄMMUNG PARALLELSCHIEBELADEN      MONTAGE

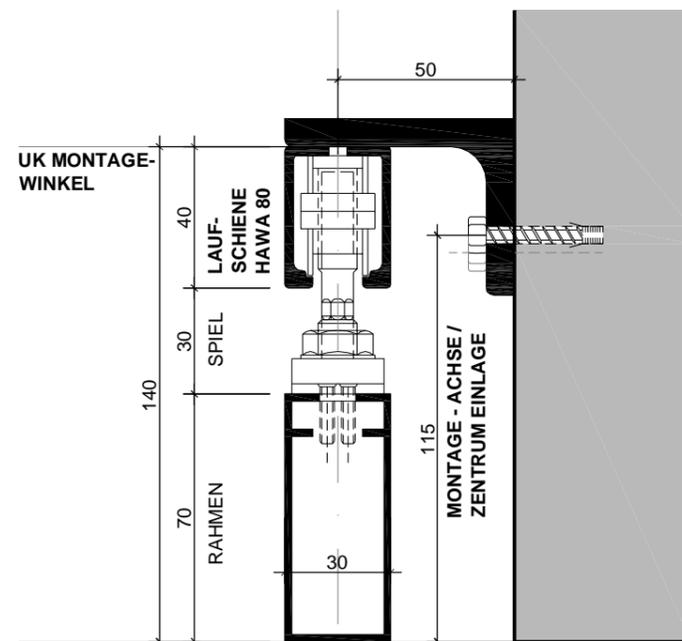

UK MONTAGE-WINKEL  
UK FERTIG / UK FERTIG  
RAHMEN STURZ

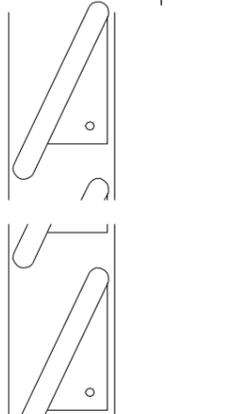


OK FERTIG / OK FENSTER-  
RAHMEN BANK

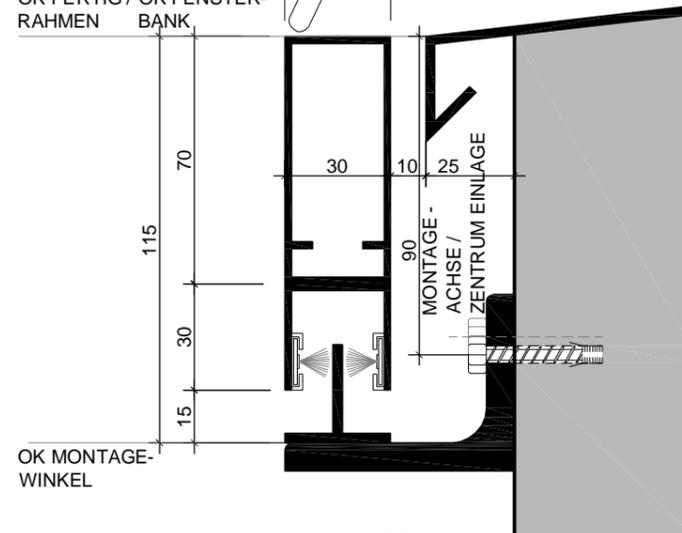


OK MONTAGE-WINKEL


STANDARD HAWA 80

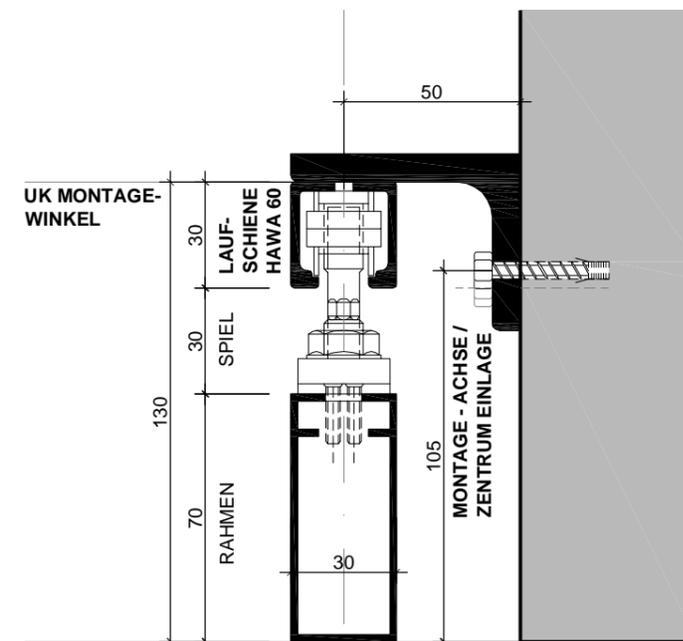

UK MONTAGE-WINKEL  
UK FERTIG / UK FERTIG  
RAHMEN STURZ

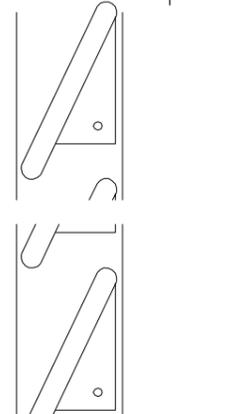


OK FERTIG / OK FENSTER-  
RAHMEN BANK

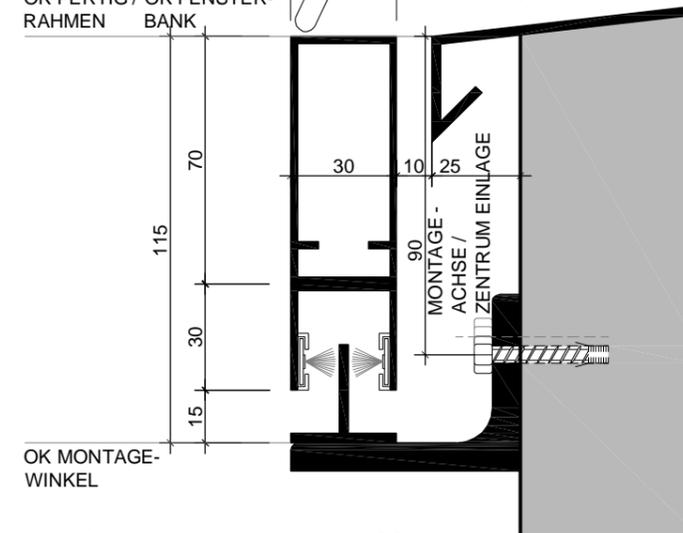


OK MONTAGE-WINKEL


VARIANTE HAWA 60

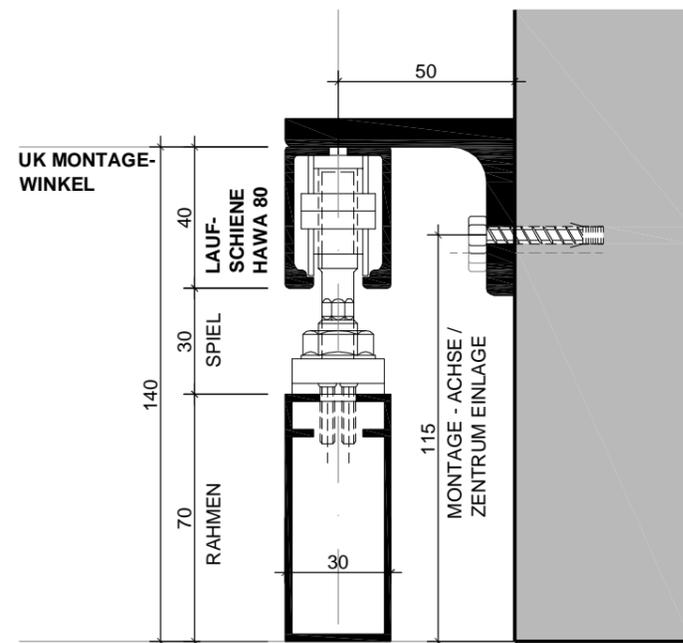

UK FERTIG / UK FERTIG  
RAHMEN STURZ

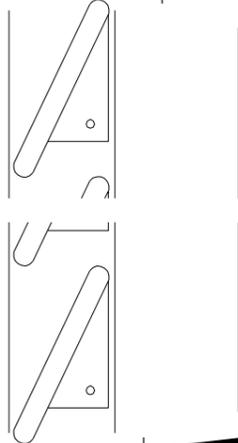


OK FERTIG / OK FENSTER-  
RAHMEN BANK

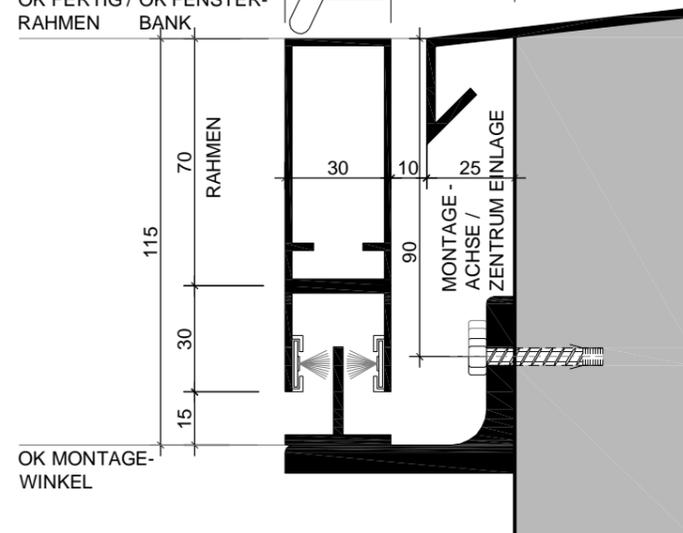


UK MONTAGE-  
WINKEL

UK FERTIG / UK FERTIG  
RAHMEN STURZ

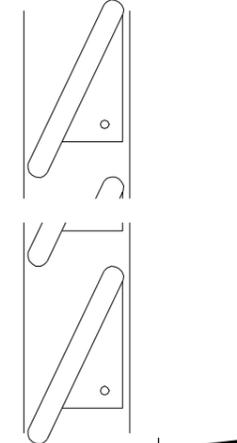

OK FERTIG / OK FENSTER-  
RAHMEN BANK

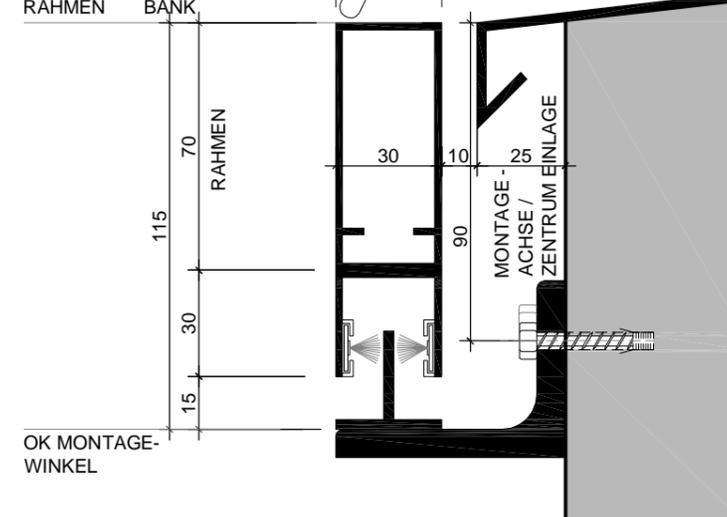

OK MONTAGE-  
WINKEL

SCHIEBELADEN MOTORISIERT

JALOMATIC AG, BAHNHOFSTRASSE 27  
ALU FENSTERLÄDEN

5612 VILLMERGEN  
TEL. 056 618 50 90 FAX. 056 618 50 99

MST.: 1 : 2



HAND - / MOTORBETRIEBEN

DETAIL

09

**jalomatic**  
Alu-Schiebeläden

D. 20.01.2005  
G. MET

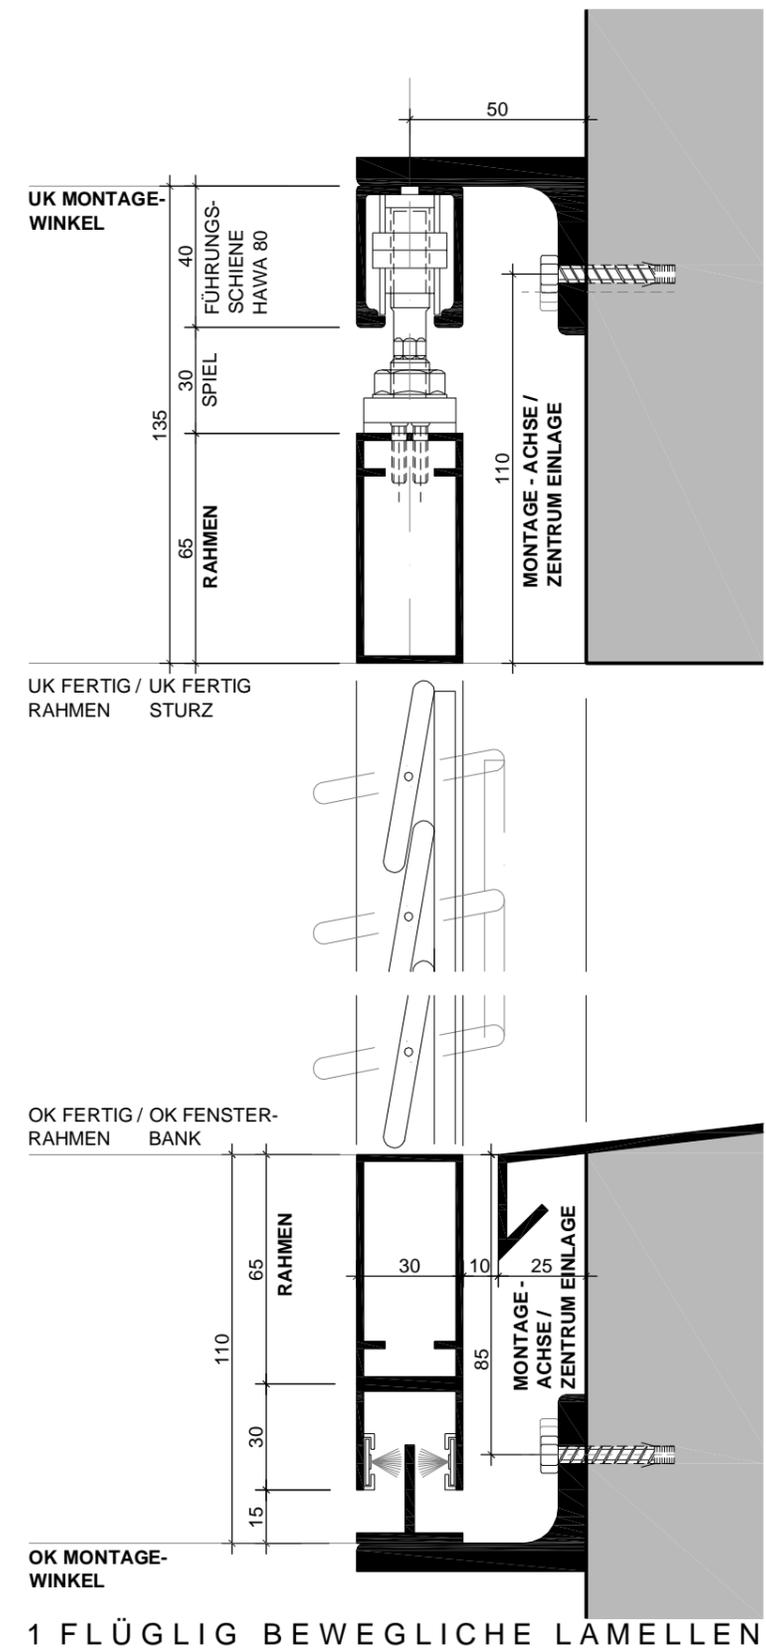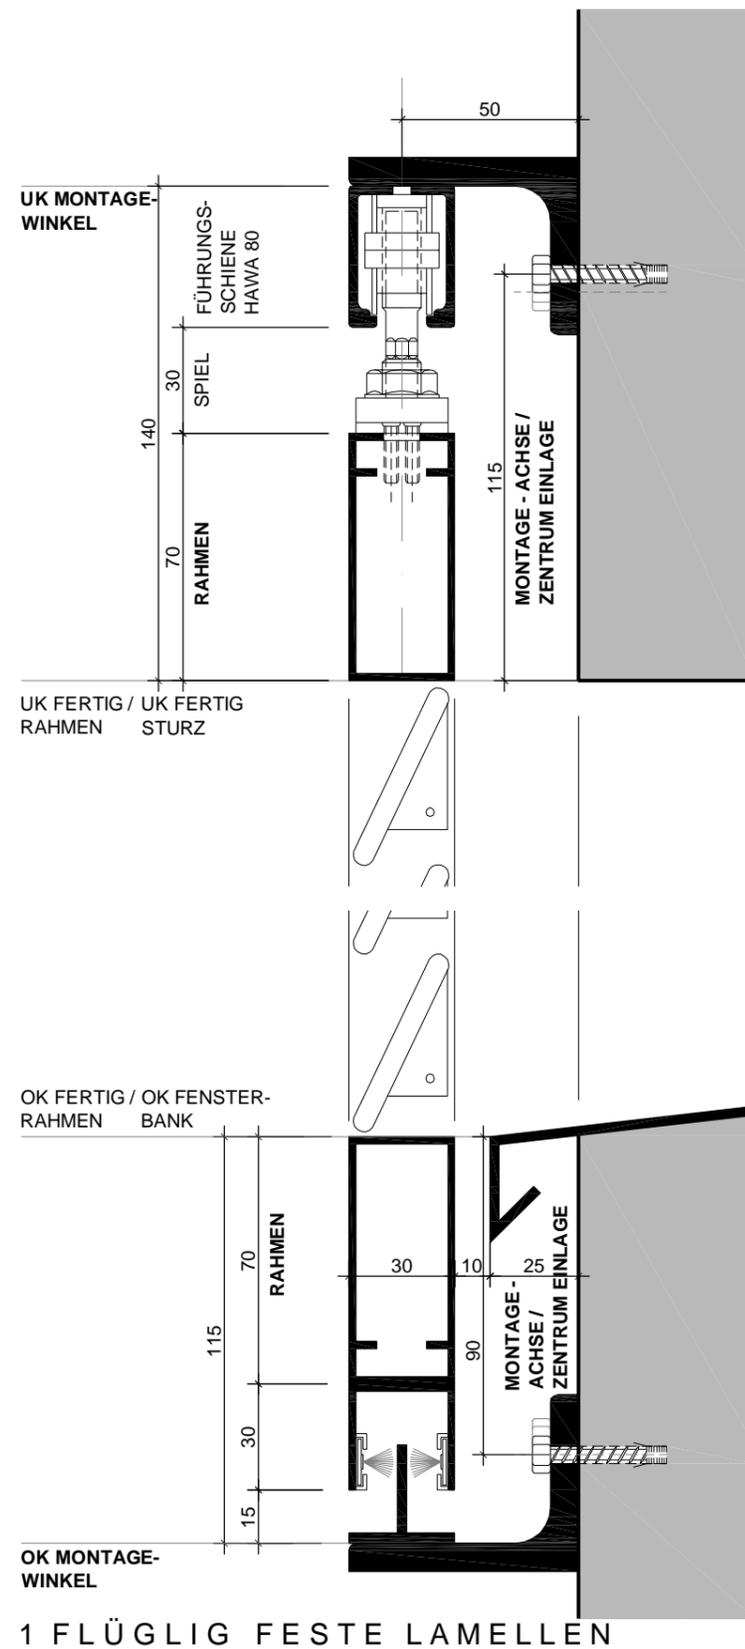

JALOUOMATIC AG, BAHNHOFSTRASSE 27  
ALU FENSTERLÄDEN

5612 VILLMERGEN  
TEL. 056 618 50 90 FAX. 056 618 50 99

MST.: 1 : 2


FESTE - / BEWEGLICHE LAMELLEN 1 FLÜGLIG

DETAIL


10

**jalouomatic**  
Alu-Schiebeläden

D. 20.01.2005  
G. MET

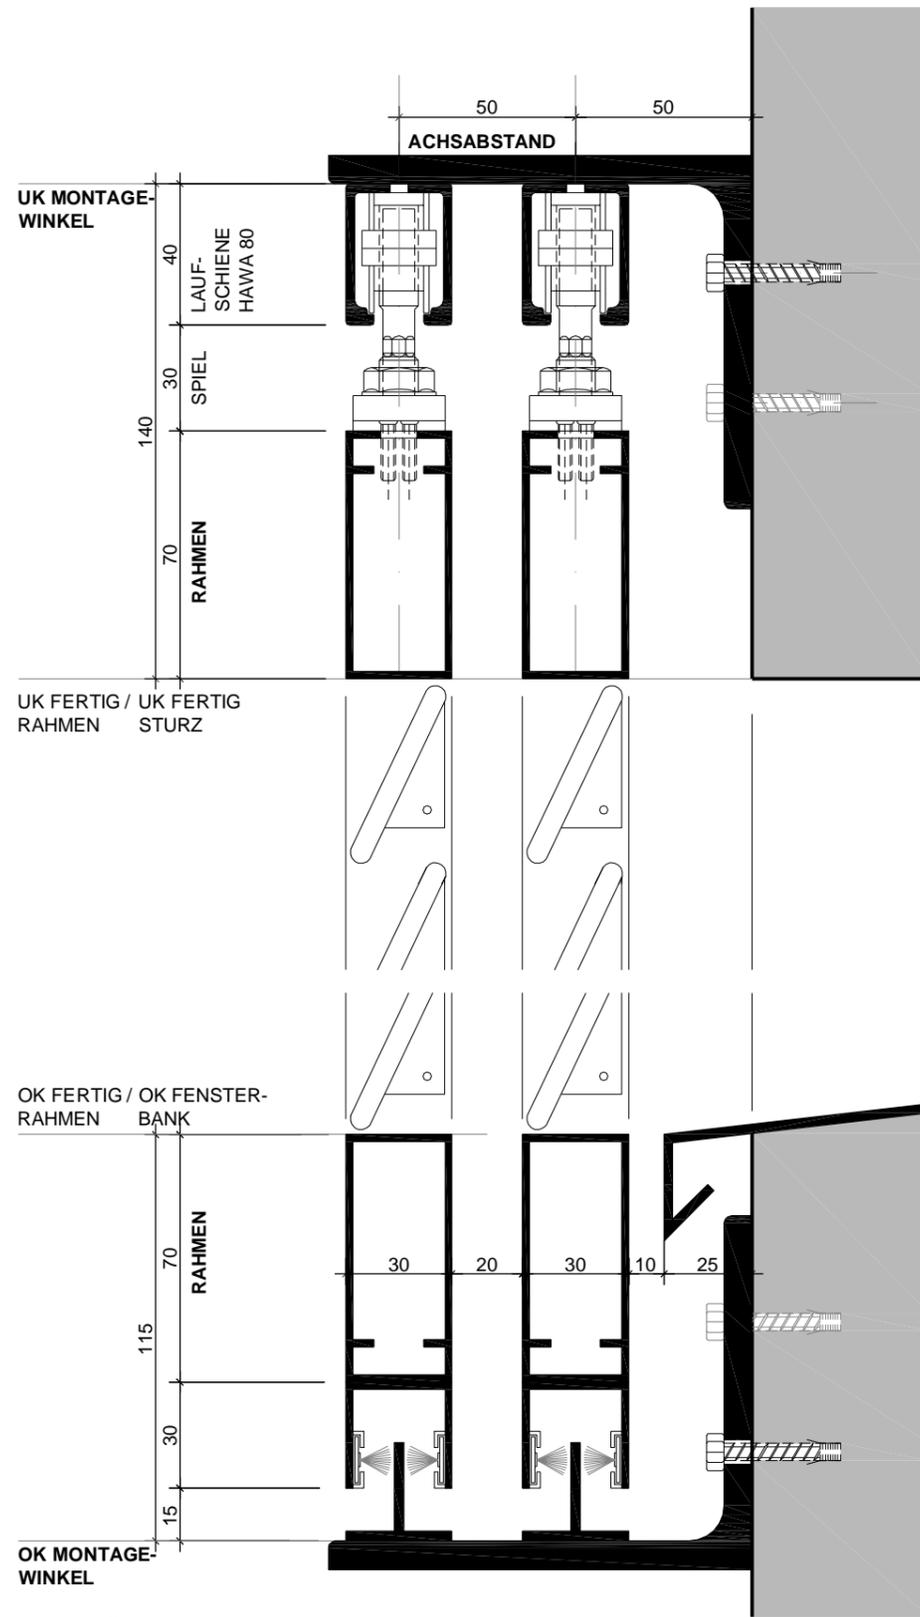

2 FLÜGLIG FESTE LAMELLEN

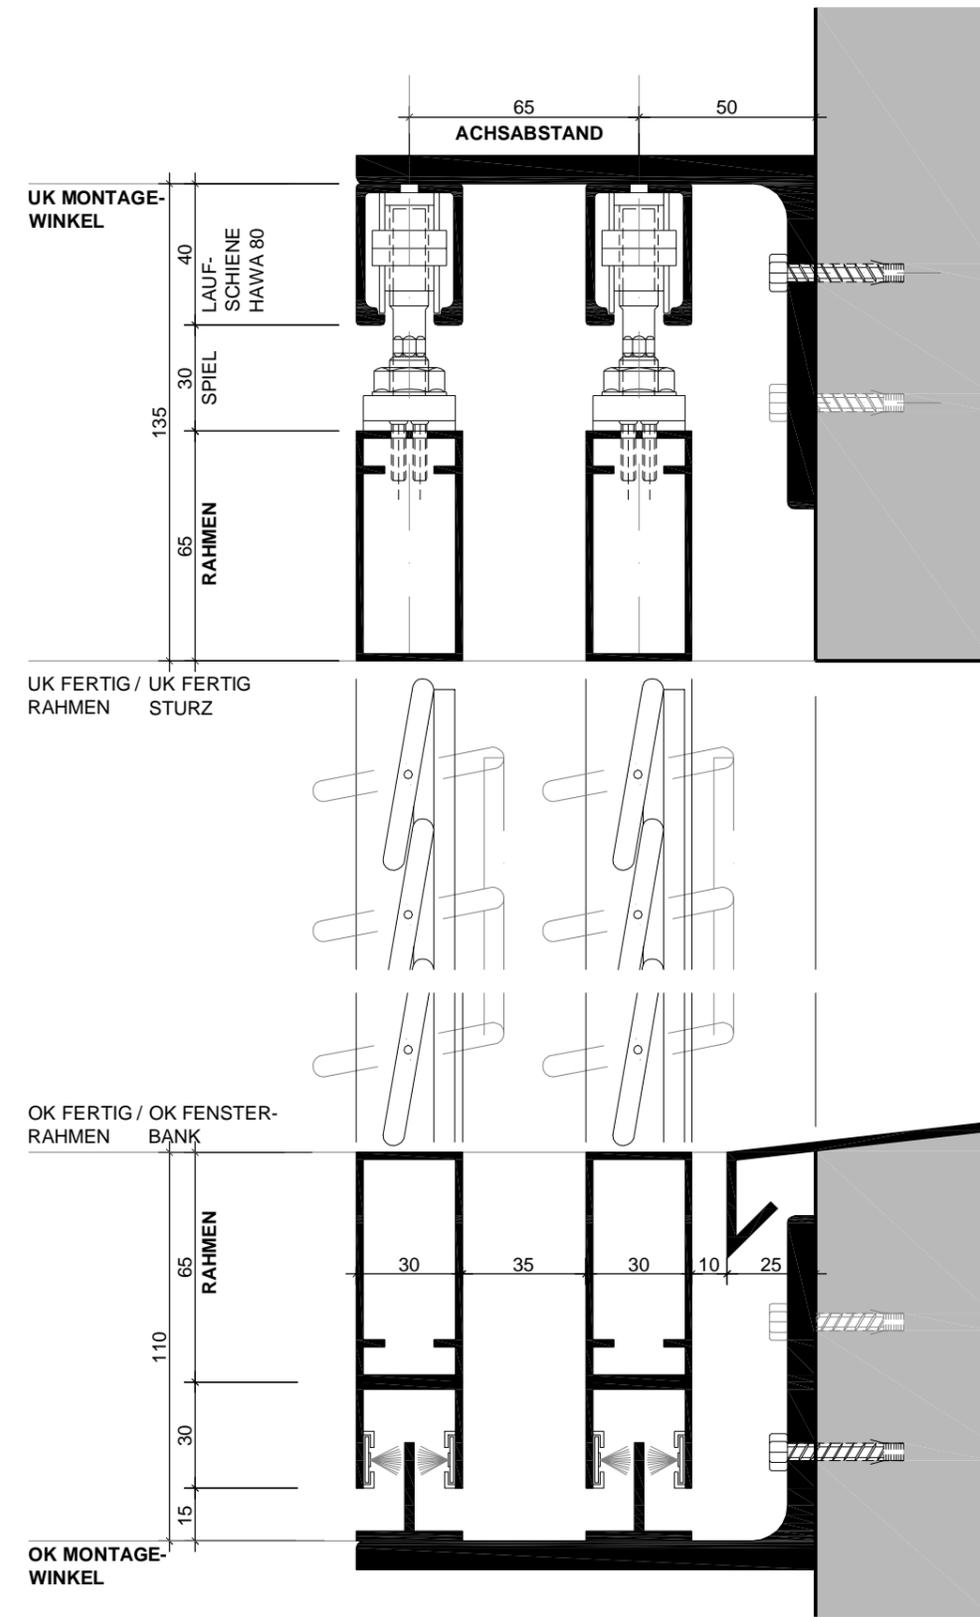

2 FLÜGLIG BEWEGLICHE LAMELLEN


JALOUATIC AG, BAHNHOFSTRASSE 27  
ALU FENSTERLÄDEN

5612 VILLMERGEN  
TEL. 056 618 50 90 FAX. 056 618 50 99


MST.: 1 : 2

FESTE - / BEWEGLICHE LAMELLEN PARALLEL


DETAIL

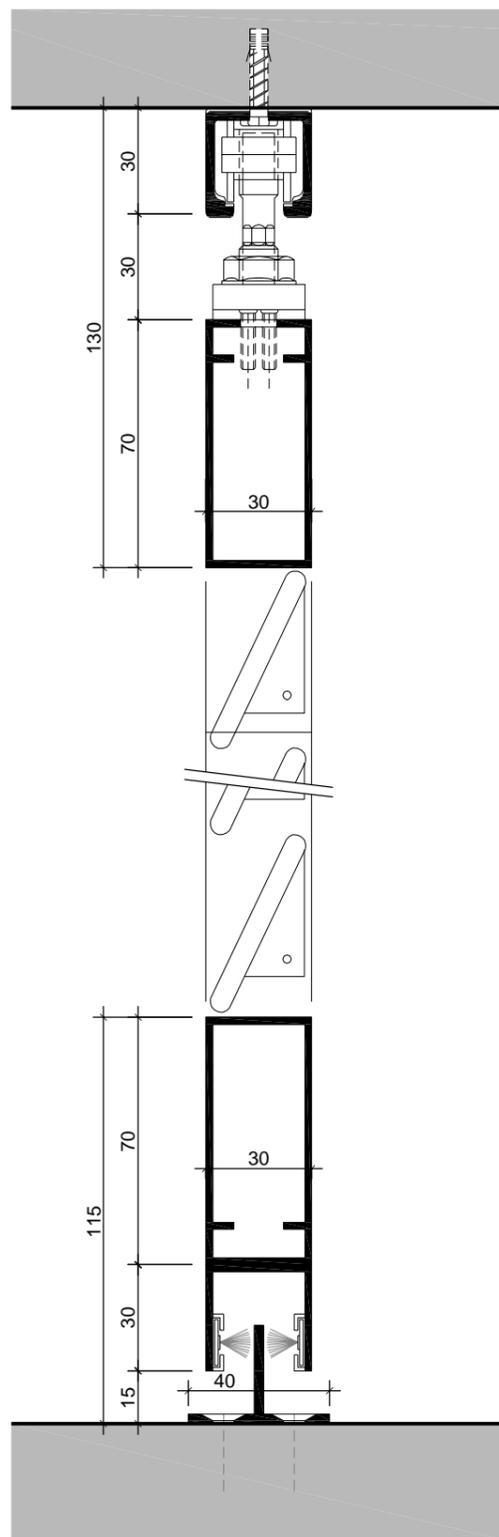

HAWA 60

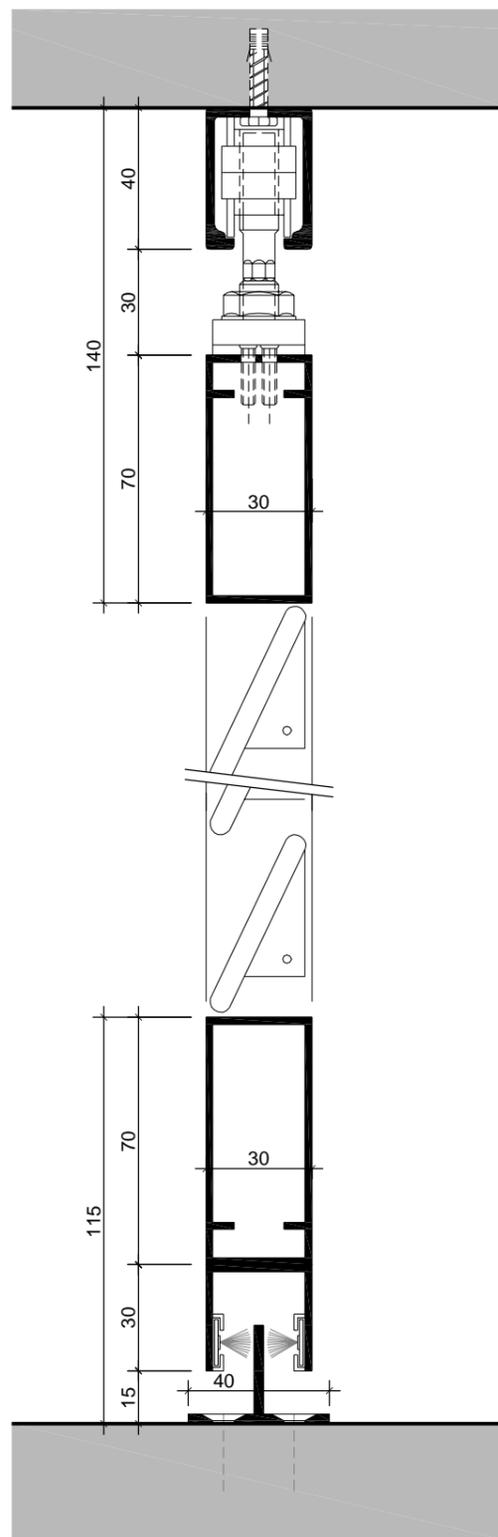

HAWA 80

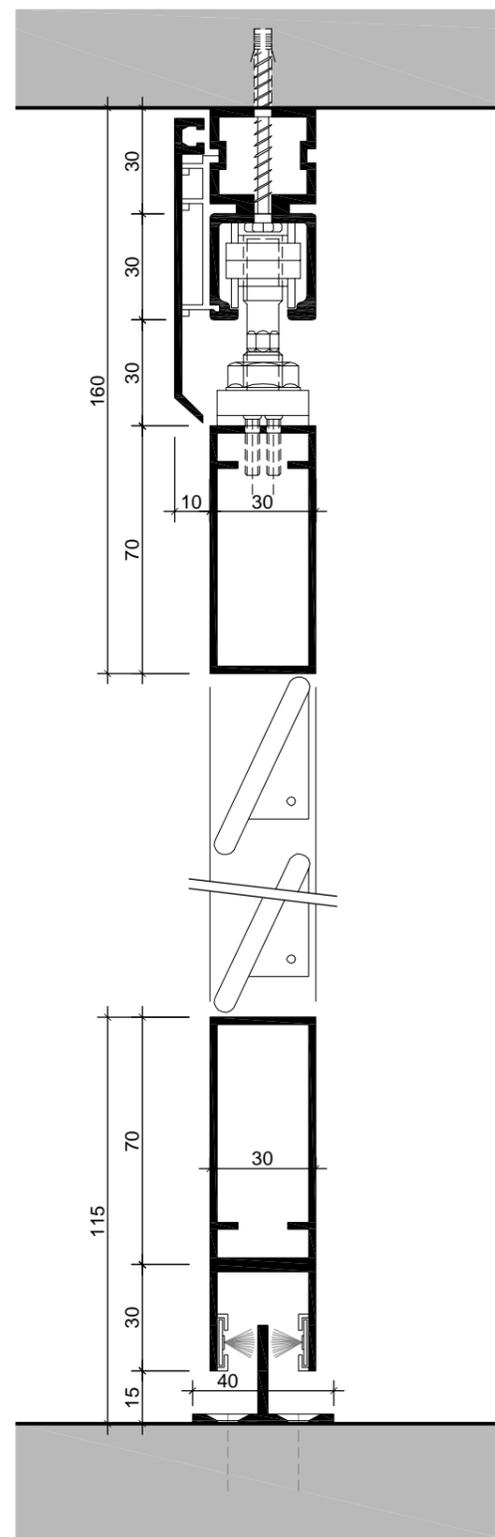

HAWA 60 MOTORISIERT /  
MIT BLENDE

JALOMATIC AG, BAHNHOFSTRASSE 27  
ALU FENSTERLÄDEN

5612 VILLMERGEN  
TEL. 056 618 50 90 FAX. 056 618 50 99

MST.: 1 : 2 / 20

DIREKT AN MASSIVE DECKE

MONTAGE