



DWG und detaillierte Zeichnungen auf Anfrage an [info@cupolux.ch](mailto:info@cupolux.ch)

 MEHR LICHT. MEHR LUFT.			Ausstattung		
Glärnischstrasse 7   8853 Lachen			Zeichnungsnr.		
	Datum	Name	-		
Erst.	10.01.2020	Rahel Schnider	-		
Bearb.	-	-	Einheit (1.0) = 100 cm	Seite 01 von 01	Linienstärke 0.13 mm
Geprü.	10.01.2020	Rahel Schnider	Projekt -		

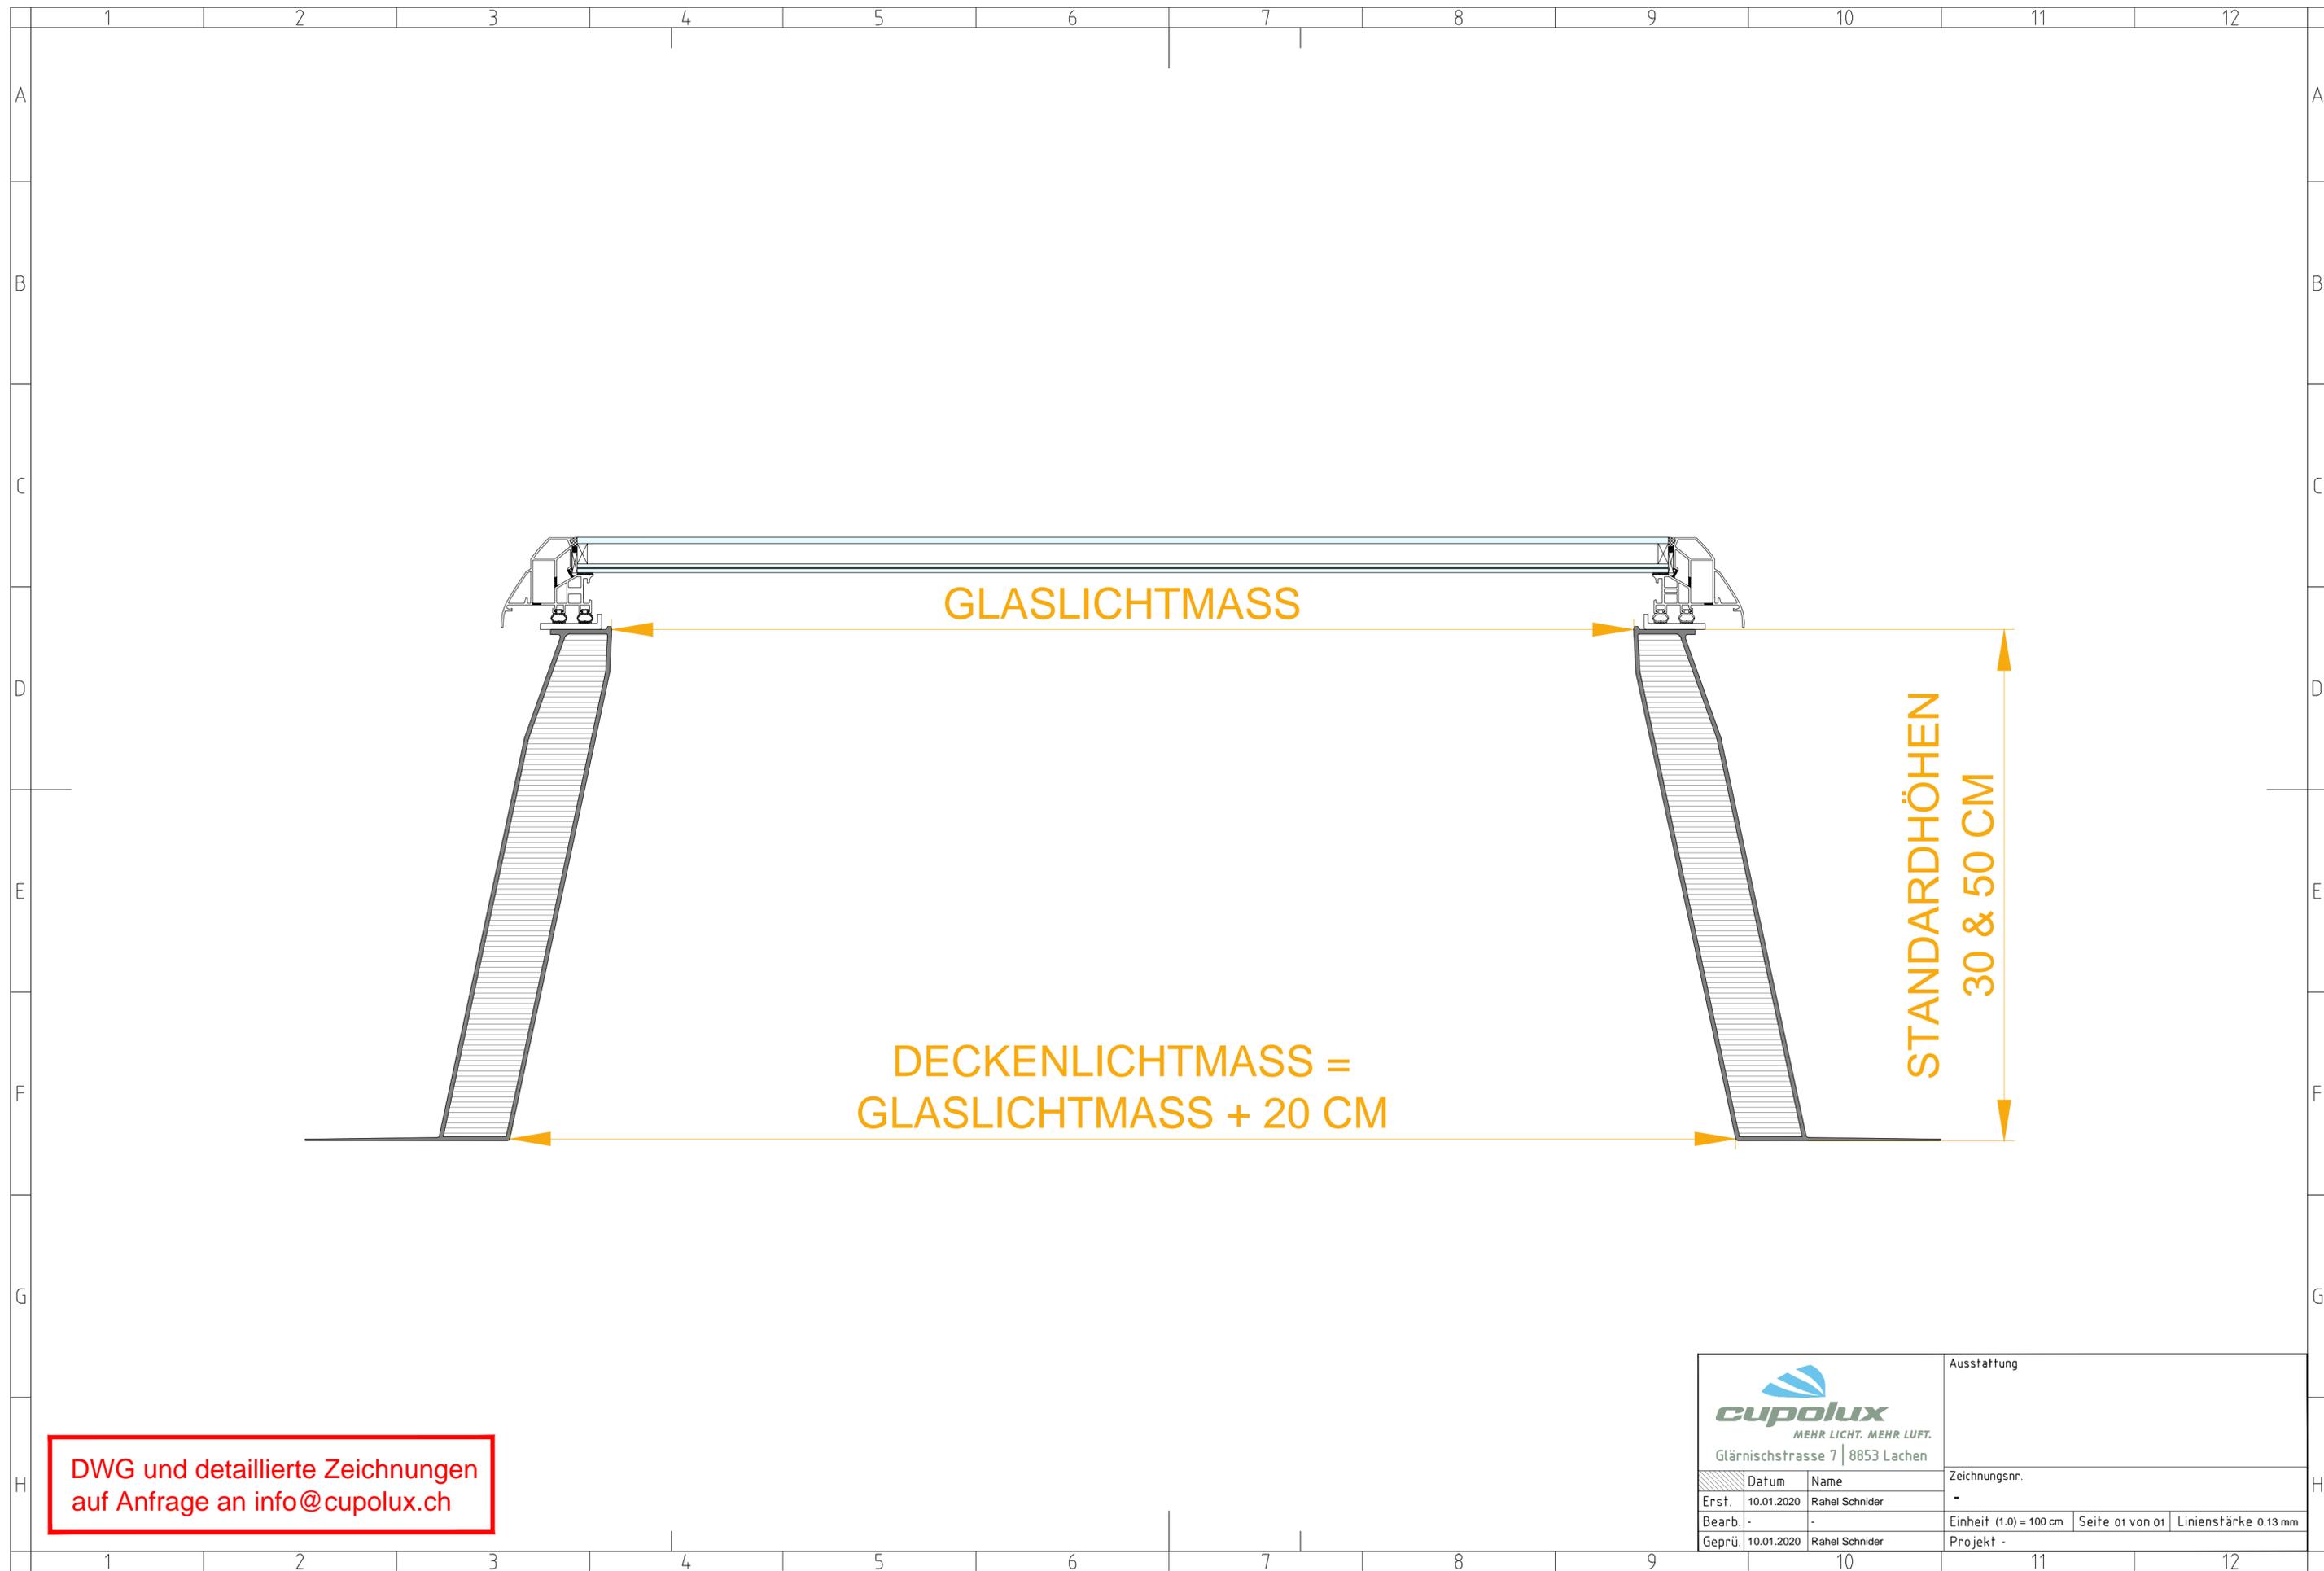

DWG und detaillierte Zeichnungen  
auf Anfrage an [info@cupolux.ch](mailto:info@cupolux.ch)

 MEHR LICHT. MEHR LUFT. Glärnischstrasse 7   8853 Lachen			Ausstattung		
	Datum	Name	Zeichnungsnr.		
Erst.	10.01.2020	Rahel Schnider	-		
Bearb.	-	-	Einheit (1.0) = 100 cm	Seite 01 von 01	Linienstärke 0.13 mm
Geprü.	10.01.2020	Rahel Schnider	Projekt -		

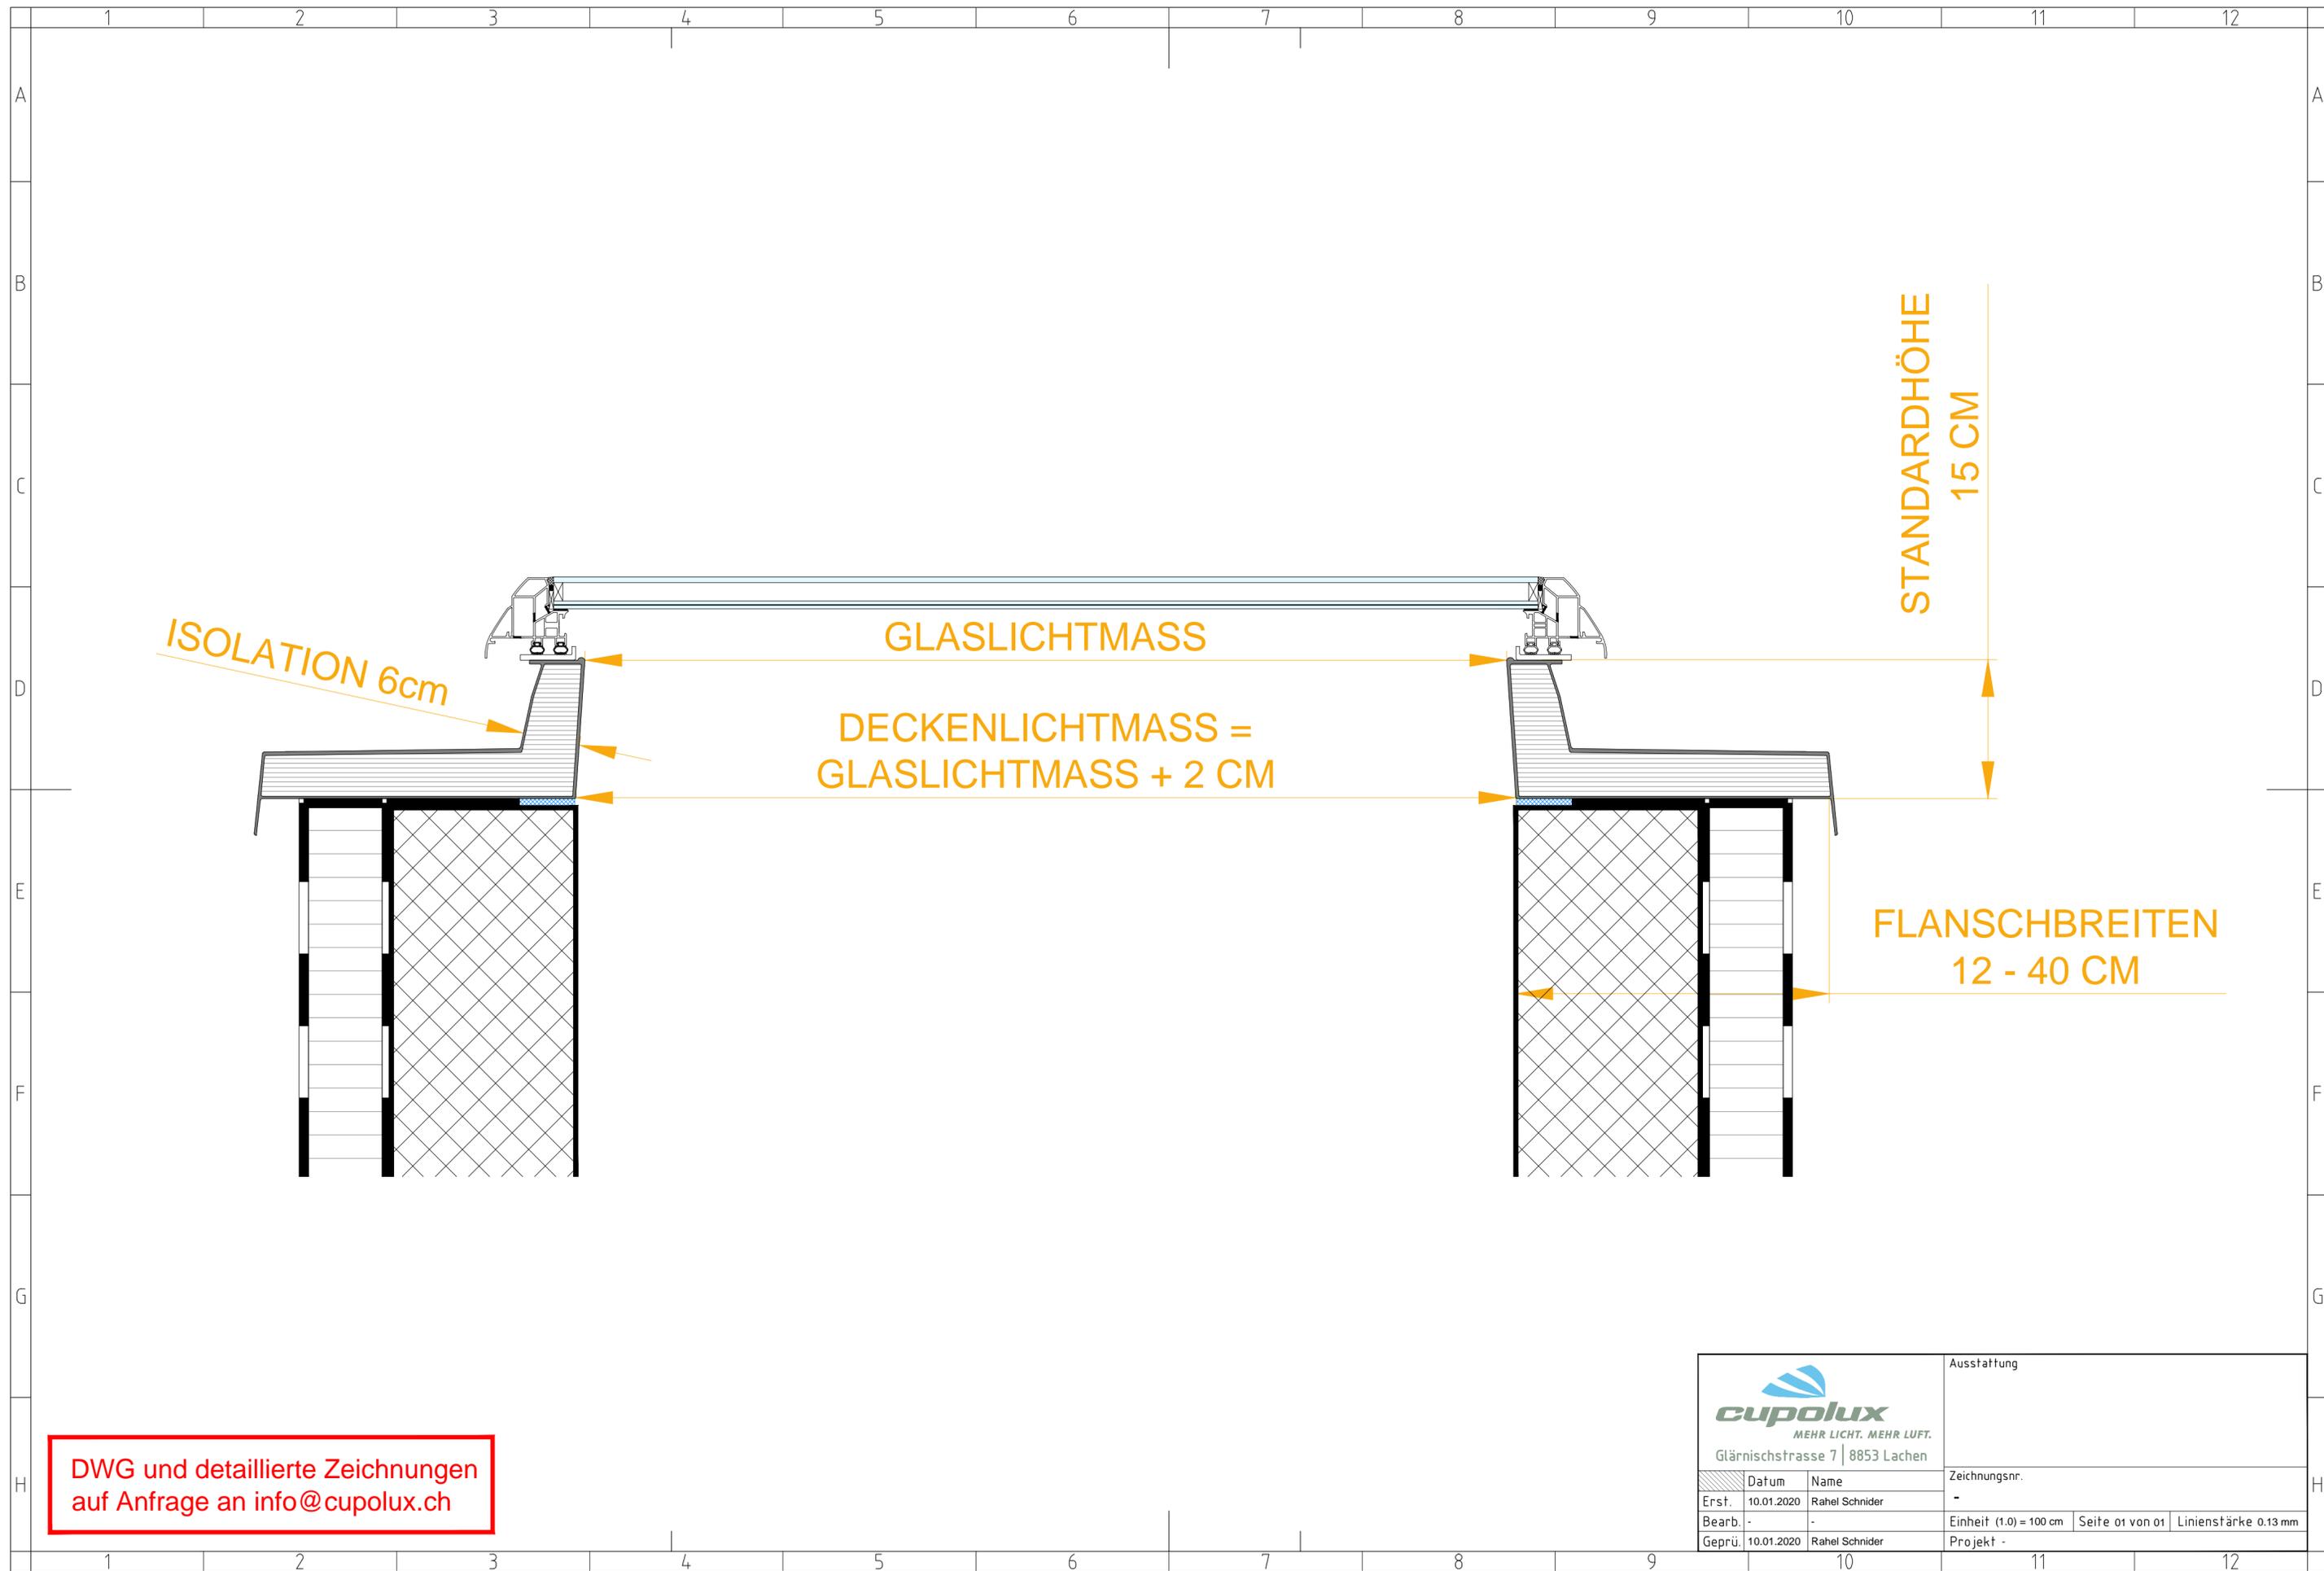

DWG und detaillierte Zeichnungen  
auf Anfrage an [info@cupolux.ch](mailto:info@cupolux.ch)

 MEHR LICHT. MEHR LUFT. Glärnischstrasse 7   8853 Lachen			Ausstattung		
	Datum	Name	Zeichnungsnr.		
Erst.	10.01.2020	Rahel Schnider	-		
Bearb.	-	-	Einheit (1.0) = 100 cm	Seite 01 von 01	Liniestärke 0.13 mm
Geprü.	10.01.2020	Rahel Schnider	Projekt -		