


Einbaubeispiel Pflaster Klasse C 250

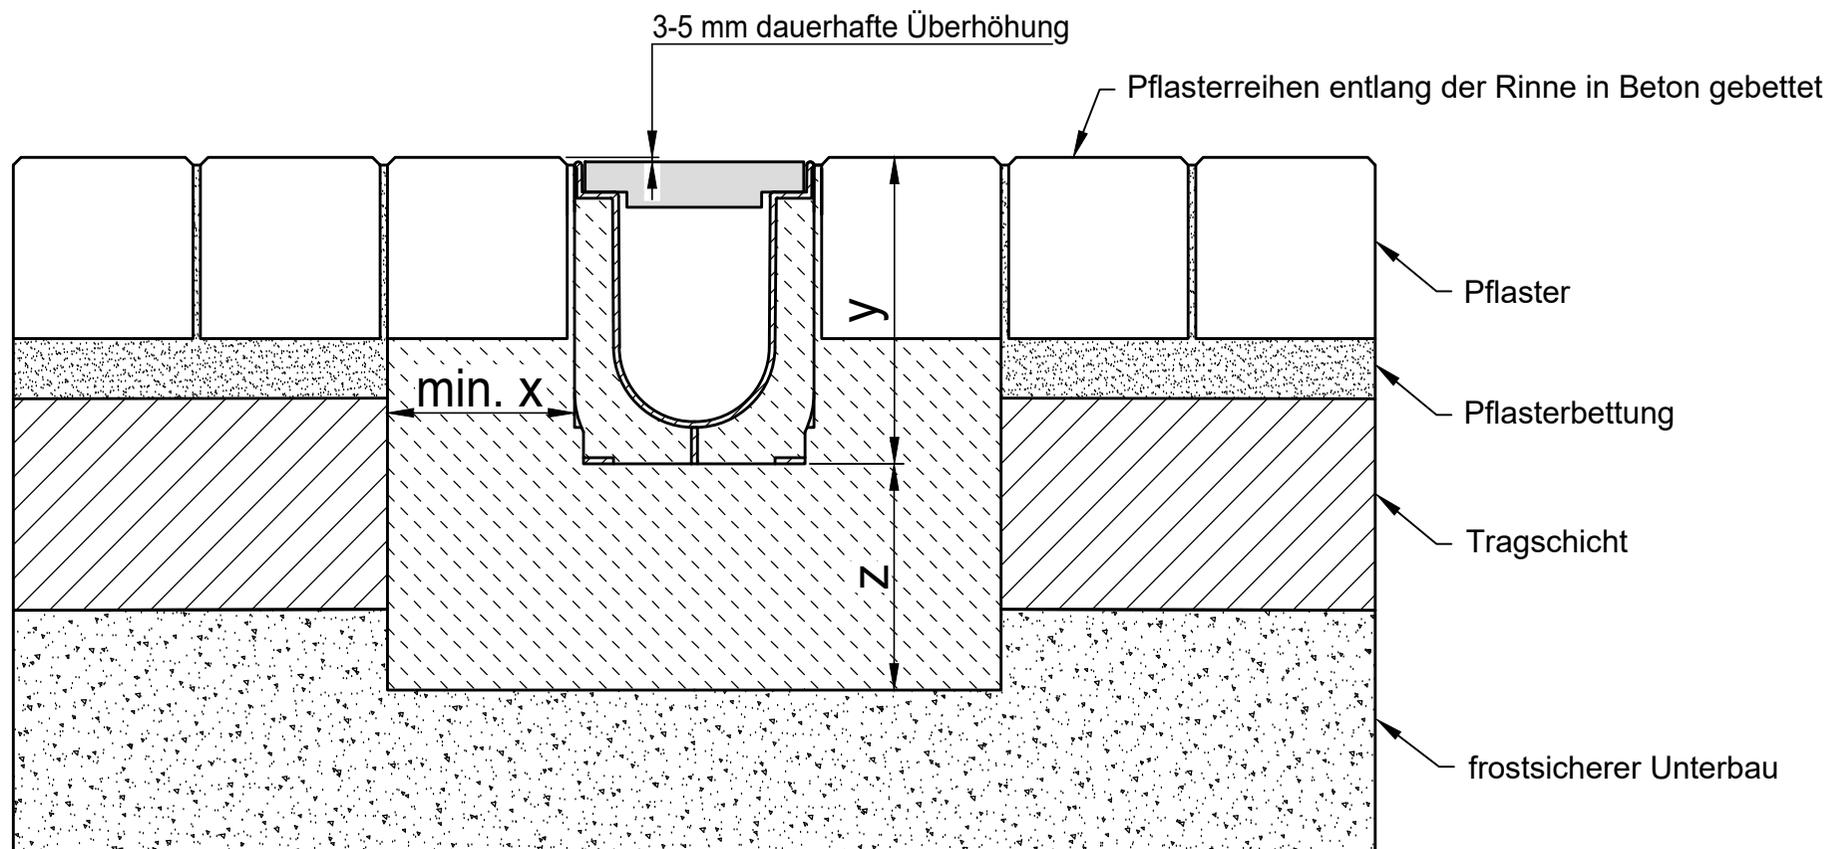

* y = Rinnenhöhe zzgl. Überhöhung

Belastungsklasse gem. EN 1433 / DIN 19580		A 15	B 125	C 250	D 400**	E 600	F 900	Gültig für folgende Rinnen-Systeme: RECYFIX PRO 100, 150, 200, 300 RECYFIX NC 100, 150, 200, 300 MEDIENRINNE RECYFIX PRO 200, 300
Fundament: Breite x / Stärke z / Höhe y (in cm)				10 / 15 / *				
Geforderte Betonqualitäten sind Mindestqualitäten								
EN 206-1 / DIN 1045-2	ohne Frostgefahr für das Fundament			C 20/25				
	mit Frostgefahr für das Fundament			C 30/37 XD 1				
Unsere Einbaubeispiele / -hinweise werden regelmäßig dem technischen Stand angepasst. Bei Neuauflagen verlieren ältere Ausgaben ihre Gültigkeit. Überprüfen Sie vor Planung und Einbau den aktuellen Stand unter www.hauraton.com . Beim Geschossbau ist eine Dichtungsebene unterhalb der Rinnenkörper erforderlich.		Stand: 24.10.2018		Es gelten unsere allgemeinen Einbauhinweise			Format DIN	A4
							Maßstab	1:5
		0000039929.dwg		EBBw				
** Nicht geeignet für den Einbau in regelmäßig frequentierten Bereichen von Schnellstraßen und Autobahnen		RF-PRO-100 Typ 010 Rinnenunterteil Einbaubeispiel Klasse C 250 in Pflaster					Tel. +49 (0) 72 22 9 58-0 info@hauraton.com	