


Einbaubeispiel

Zementestrich Klasse A 15 - C 250

Der Einbau in Fahrspuren von Parkflächen ist nicht zulässig!

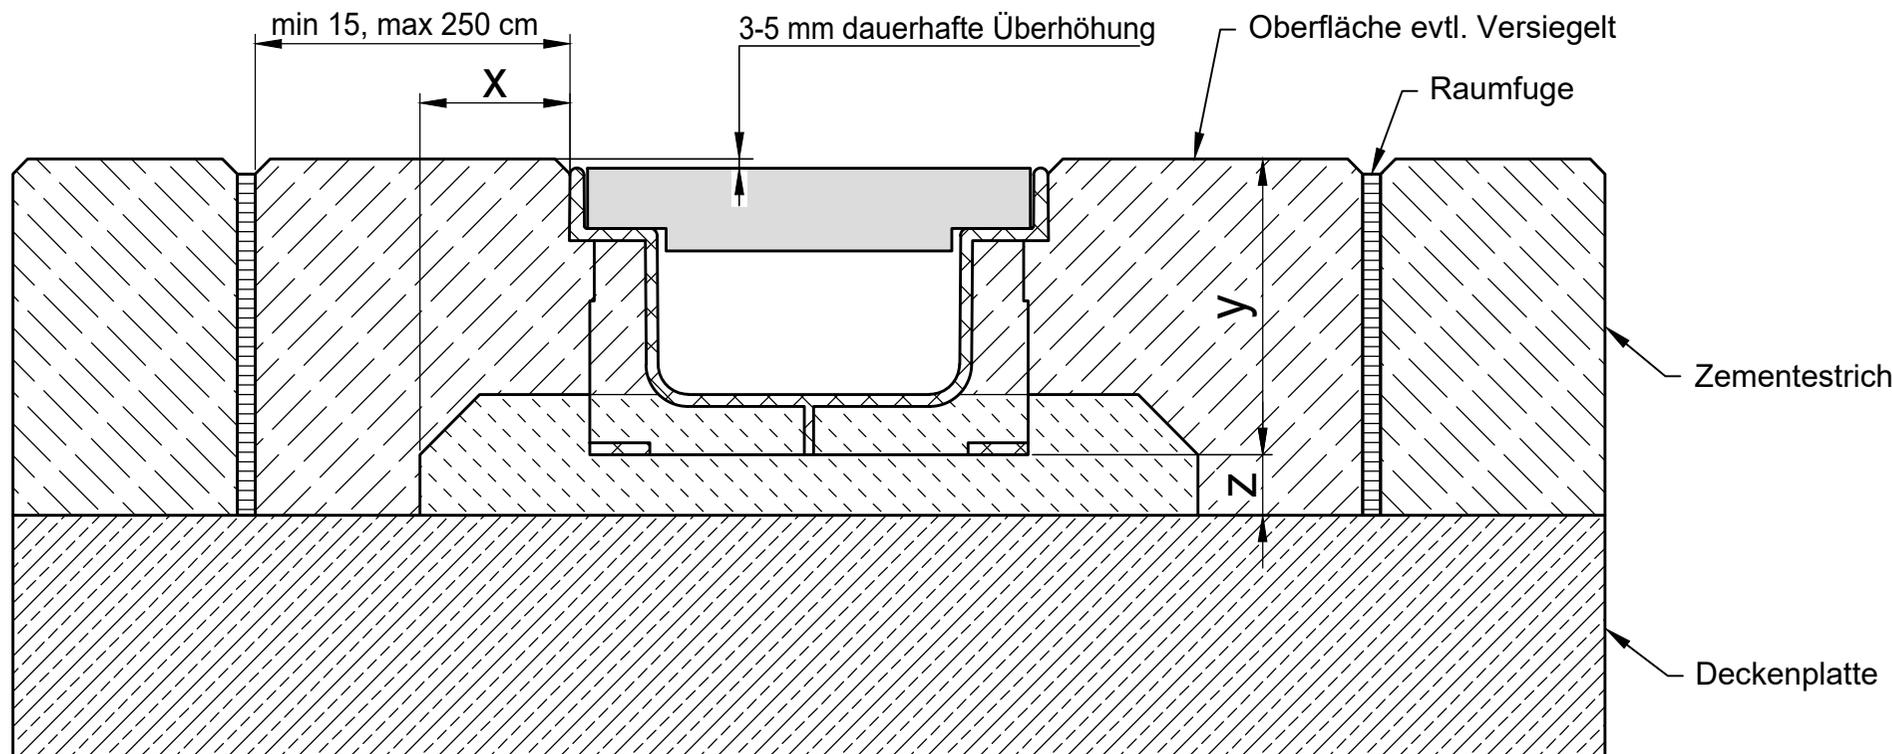

* y = Rinnenhöhe zzgl. Überhöhung

Belastungsklasse gem. EN 1433 / DIN 19580		A 15	B 125	C 250	D 400**	E 600	F 900	Gültig für folgende Rinnen-Systeme: RECYFIX PRO 100 Typ 75, Typ 95 RECYFIX PRO 150 Typ 115 RECYFIX PRO 200 Typ 115
Fundament: Breite x / Stärke z / Höhe y (in cm)		5 / 2 / *	5 / 2 / *	5 / 2 / *				
Geforderte Betonqualitäten sind Mindestqualitäten								
EN 206-1 / DIN 1045-2	ohne Frostgefahr für das Fundament	C 20/25	C 20/25	C 20/25				
	mit Frostgefahr für das Fundament	C 30/37 XD 1	C 30/37 XD 1	C 30/37 XD 1				
Unsere Einbaubeispiele / -hinweise werden regelmäßig dem technischen Stand angepasst. Bei Neuauflagen verlieren ältere Ausgaben ihre Gültigkeit. Überprüfen Sie vor Planung und Einbau den aktuellen Stand unter www.hauraton.com . Beim Geschossbau ist eine Dichtungsebene unterhalb der Rinnenkörper erforderlich.		Stand: 24.10.2018		Es gelten unsere allgemeinen Einbauhinweise			Format DIN A4	 Werkstr. 13 76437 Rastatt Germany Tel. +49 (0) 72 22 9 58-0 info@hauraton.com
		0000039938.dwg EBBw					Maßstab 1:2.5	
		RF-Flach-PRO-100 Typ 95 Rinnenunterteil Einbaubeispiel C 250 in Zementestrich						

** Nicht geeignet für den Einbau in regelmäßig frequentierten Bereichen von Schnellstraßen und Autobahnen