

Material:

- Rahmen und Deckel aus Edelstahl V4A

Eigenschaften:

- Tagwasserdicht
- Wanne vorgefüllt mit Beton C40/50
- Zum Ausheben
- Kugelkopfanter
- Mit Schnellverschluss

Anwendungsbeispiel:

- Für Schächte in Strassen- & Bahntunnel, welche dem Astra Typ S2 entsprechen

Bedienung:


- Das Ausheben erfolgt über die Kugelkopfanter mittels geeignetem Aushebegerät

Belastung:

- Klasse D400

Art.-Nr.	Lichtes Schachtmass (in cm)	Äussere Abmessungen (in cm)	Gewicht befüllt (in kg)	Wannentiefe* (in cm)	Einbauhöhe (in cm)
	c x d	A x B			
A3.VA.075.189.D.BB	75 x 189	95 x 209 cm	630	-	16.8

*inkl. Armierung

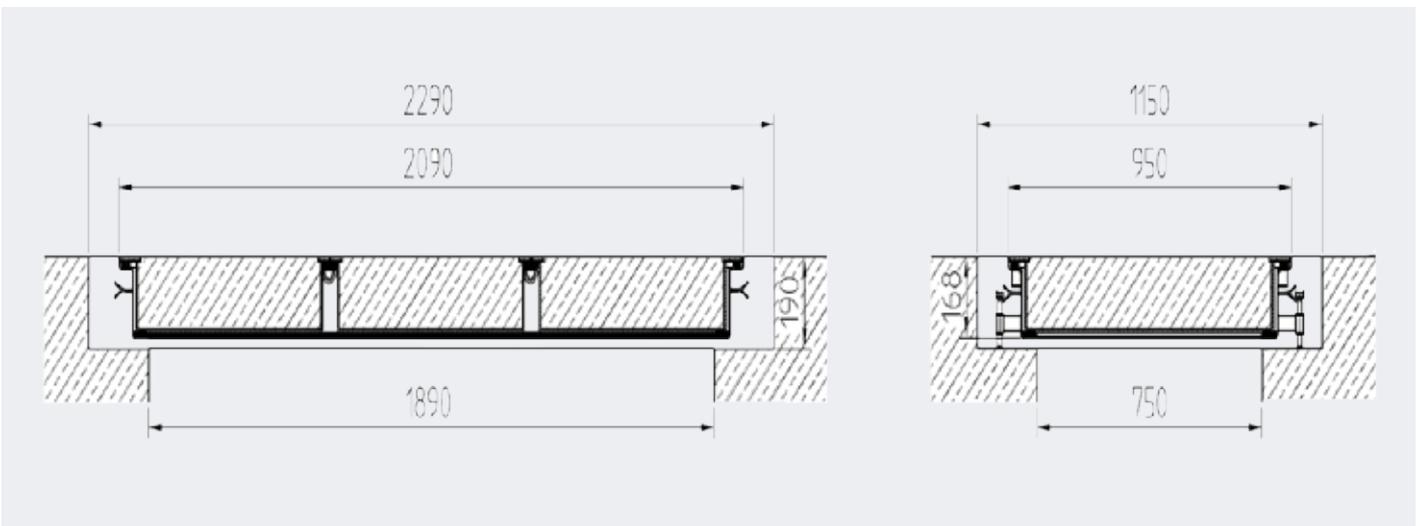

Ausschreibungstext:
Den Ausschreibungstext finden Sie auf www.wibatec.ch