

Pendeltür A410/A411




Einflügelige Pendeltür, auf Wunsch mit Glasausschnitt.


Stahltürflügel: Doppelwandiges Türblatt Dicke 53 mm aus elektrolytisch verzinktem Stahlblech 1.5 mm oder Edelstahlblech V2A/V4A 1.5 mm. Bleche und Dämmung vollflächig verklebt.

Stahltürzargen: Stahltürzargen aus verzinktem Stahlblech 1.5 mm oder Edelstahlblech V2A/V4A 1.5 mm. Montage auf Massivbauwand oder Leichtbauwand, eingemörtelt oder für Trockenmontage.


Pendeltürzargen:

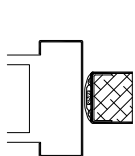

C.U.RTS
(M70.01.01)

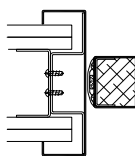

C.U.LBW.RTS
(M70.01.02)

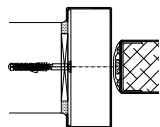

C.U.TM.RTS
(M70.01.03)

Weitere Zargenvarianten und geometrische Änderungen auf Anfrage.

Dichtung

Dichtung stirnseitig im Türblatt.

Maximale Abmessungen

Türelement: Lichte Breite max. 1250 mm, Lichte Höhe max. 2500 mm.

Glasausschnitt: Diverse Glastypeen mit Glasfalzleiste, Friesbreite min. 150 mm ab Lichtmass. Flächenbündiges Planline-IV-Glas, Friesbreite min. 150 mm ab Lichtmass.

Oberfläche

Stahlblech verzinkt zur bauseitigen Lackierung oder ab Werk fertig thermolackiert, Farbton RAL/NCS.

Edelstahl geschliffen, kaltgewalzt finish 2B oder thermolackiert Farbton RAL/NCS.

Standard-Beschläge

Rahmentürschliesser Dorma RTS85 Stirnmontage.


Optionen

- Stangenschloss (Zylinder bauseits)
- Stosgriffe
- Sonderausführungen auf Anfrage

Technische Daten

Türblatt Dicke: 53 mm

Gewicht: Türflügel ca. 34 kg/m²

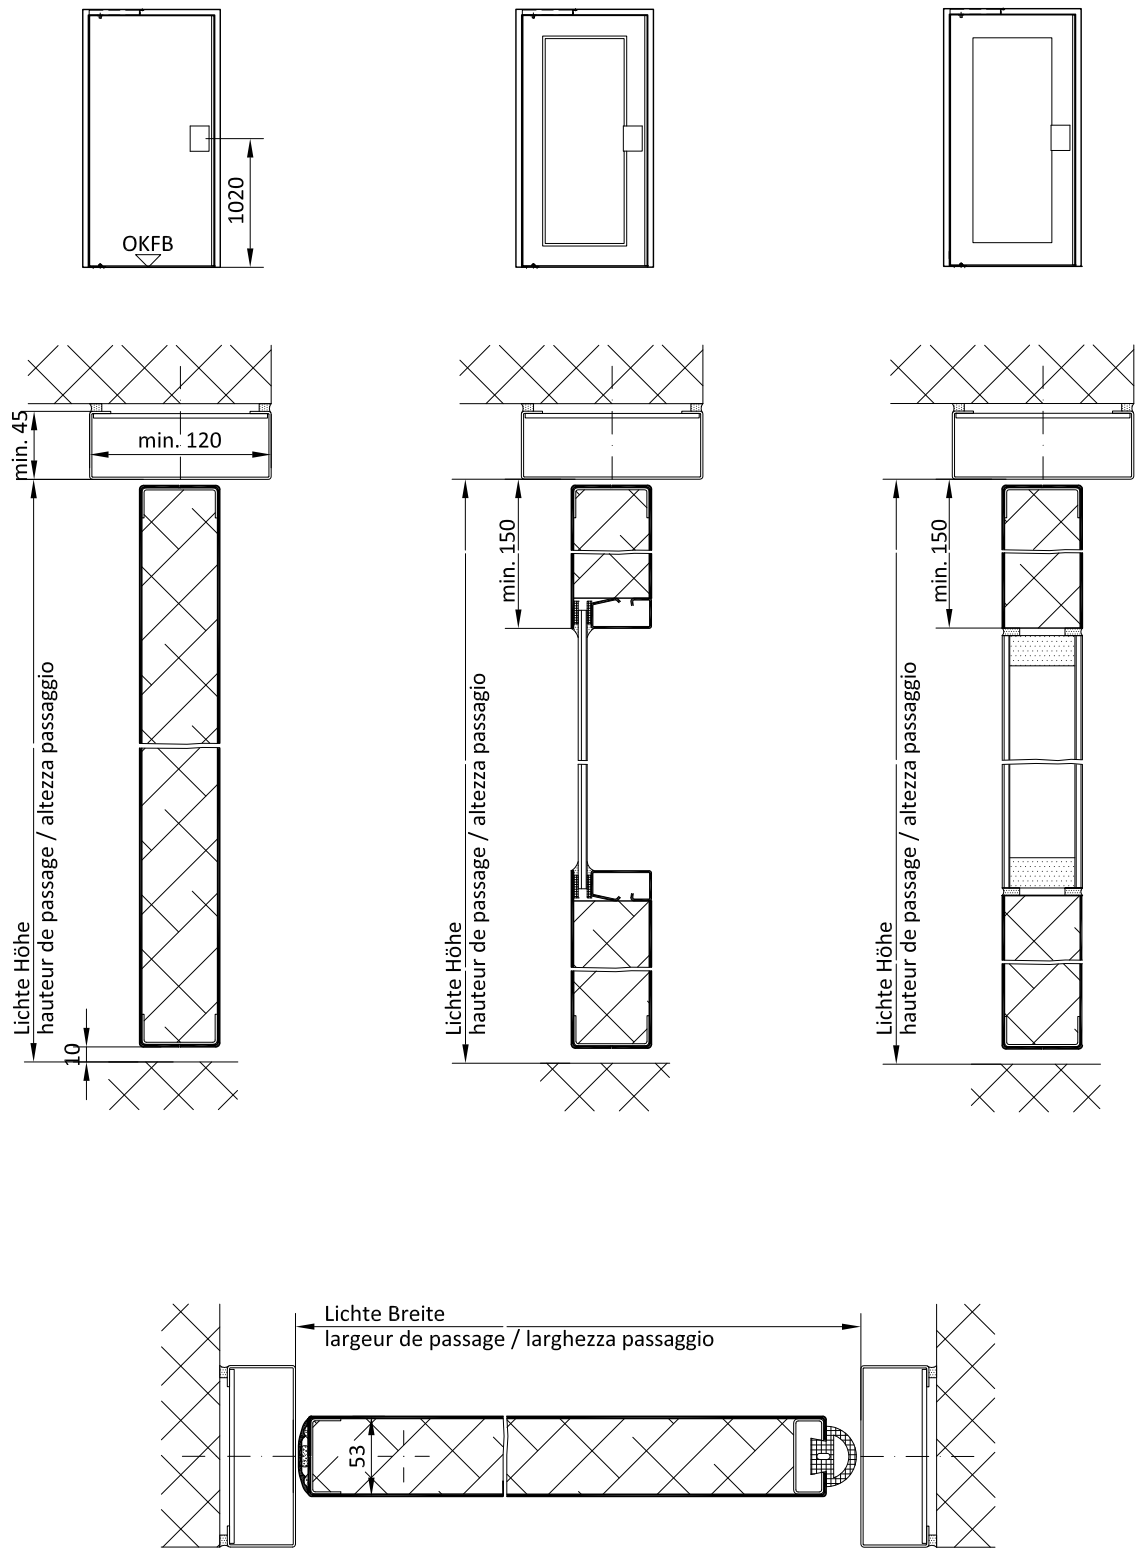

A410 / A411

DIN rechts / DIN droite / DIN destra
DIN links / DIN gauche / DIN sinistra

Massstab

Erstellt:

S. Aerne

01.09.2016

1:5

ELKUCH EISENRING AG
Unterdorfstrasse 26
CH-9243 Jonschwil

Pendeltür A414




Zweiflügelige Pendeltür, auf Wunsch mit Glasausschnitt.


Stahltürflügel: Doppelwandiges Türblatt Dicke 53 mm aus elektrolytisch verzinktem Stahlblech 1.5 mm oder Edelstahlblech V2A/V4A 1.5 mm. Bleche und Dämmung vollflächig verklebt.

Stahltürzargen: Stahltürzargen aus verzinktem Stahlblech 1.5 mm oder Edelstahlblech V2A/V4A 1.5 mm. Montage auf Massivbauwand oder Leichtbauwand, eingemörtelt oder für Trockenmontage.


Pendeltürzargen:

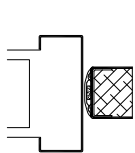

C.U.RTS
(M70.01.01)

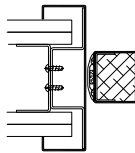

C.U.LBW.RTS
(M70.01.02)

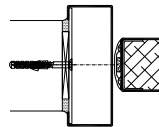

C.U.TM.RTS
(M70.01.03)

Weitere Zargenvarianten und geometrische Änderungen auf Anfrage.

Dichtung

Dichtungen stirnseitig in den beiden Türbätter.

Maximale Abmessungen

Türelement: Lichte Breite max. 2500 mm, Lichte Höhe max. 2500 mm.

Glasausschnitt: Diverse Glastypeen mit Glasfalzleiste, Friesbreite min. 150 mm ab Lichtmass.

Flächenbündiges Planline-IV-Glas, Friesbreite min. 150 mm ab Lichtmass.

Oberfläche

Stahlblech verzinkt zur bauseitigen Lackierung oder ab Werk fertig thermolackiert, Farbton RAL/NCS.

Edelstahl geschliffen, kaltgewalzt finish 2B oder thermolackiert Farbton RAL/NCS.

Standard-Beschläge

Rahmentürschliesser Dorma RTS85 Stirnmontage.








Optionen

- Stangenschloss (Zylinder bauseits)
- Stossgriffe
- Sonderausführungen auf Anfrage

Technische Daten

Türblatt Dicke: 53 mm

Gewicht: Türflügel ca. 34 kg/m²

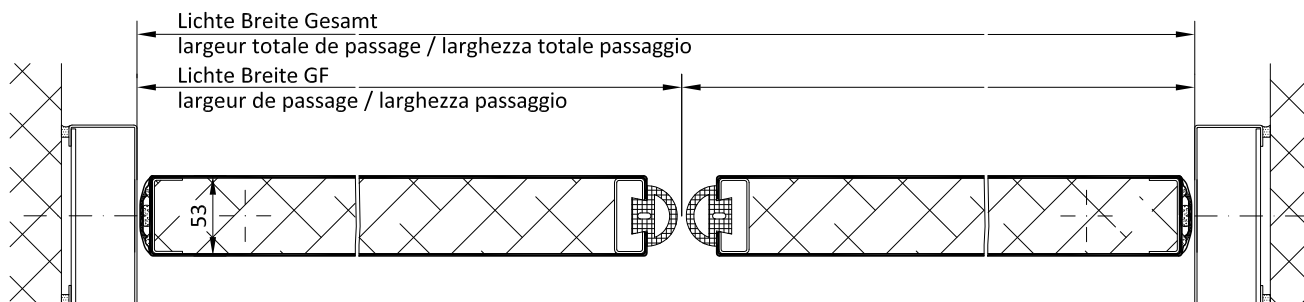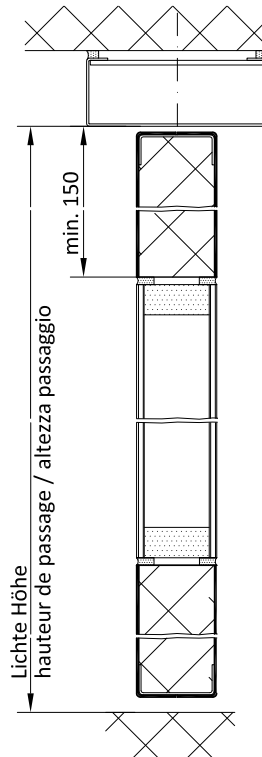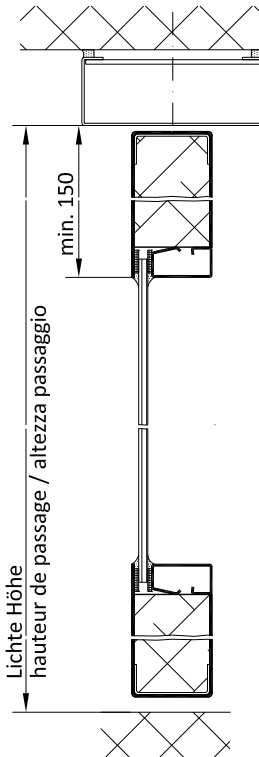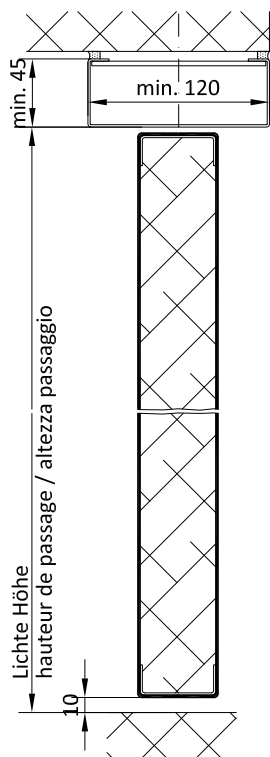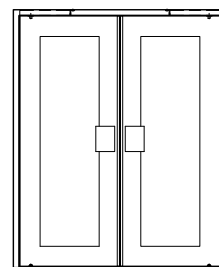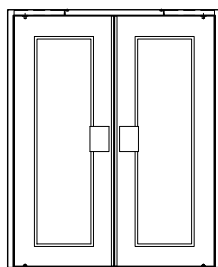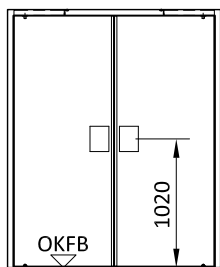

A414

DIN rechts / DIN droite / DIN destra
DIN links / DIN gauche / DIN sinistra

Masstab

Version:

S. Aerne

01.09.2016

1:5

ELKUCH EISENRING AG
Unterdorfstrasse 26
CH-9243 Jonschwil



M06.01.02