




Einflügelige Schiebetür vor oder zwischen der Wand laufend.

Stahltürblatt: Doppelwandiges Türblatt Dicke 42 mm aus elektrolytisch verzinktem Stahlblech 1.0 mm oder Edelstahlblech V2A/V4A 1.0 mm. Bleche und Dämmung vollflächig verklebt.


Schiebetürzargen: Schiebetürzargen aus verzinktem Stahlblech 1.5 mm oder Edelstahlblech V2A/V4A 1.5 mm mit Einlaufprofil und bei Ausführung vor der Wand mit Laufschieneblende. Montage auf Massivbauwand oder Leichtbauwand, eingemörtelt oder für Trockenmontage.

Umfassungszargen/2-teilige Steckzargen/Rahmenzargen:


Vor der Wand:

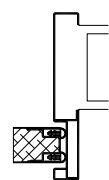


SCH4
(M72.01.01)

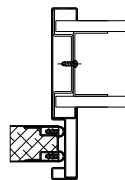


SCH4.LBW
(M72.01.02)

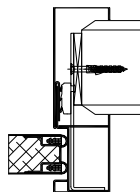

ST.SCH4
(M72.01.03)

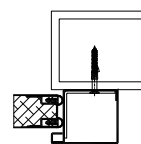


L21.SCH4
(M72.01.04)

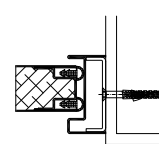


L41.SCH4
(M72.01.05)


Zwischen der Wand:

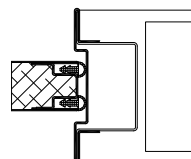

SCH2
(M72.03.01)

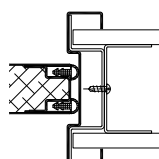

SCH2.LBW
(M72.03.02)

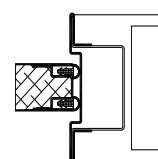

O.SCH2
(M72.03.03)

Weitere Zargenvarianten und geometrische Veränderungen auf Anfrage.

Dichtung

Anschlagdichtung stirnseitig im Türblatt.

Maximale Abmessungen

Türelement: Lichte Breite max. 1800 mm (Ausführung Edelstahl geschliffen max. 1400 mm), Lichte Höhe max. 3000 mm.

Oberfläche

Stahlblech verzinkt zur bauseitigen Lackierung, feuerverzinkt oder ab Werk fertig thermolackiert, Farbton RAL/NCS. Edelstahl geschliffen, kaltgewalzt finish 2B oder thermolackiert Farbton RAL/NCS.

Standard-Beschläge

Bedienung/Griff: Bedienung manuell. Muschelgriff beidseitig.

Laufschiene: Laufschiene mit Laufwagen ECU P100/P300, mit integriertem Türstopper.

Boden-Führung: Integrierte Boden-Führung.




Optionen

- Einseitig mit Handgriff
- Hackenschloss (Rund- oder Profilzylinder bauseits)
- Weitere Laufschienevarianten
- Einzugsdämpfung
- Automatischer Antrieb
- Elektrotüröffner
- Sonderausführungen auf Anfrage

Technische Daten

Türblatt Dicke: 42 mm

Gewicht: Türblatt ca. 24 kg/m²

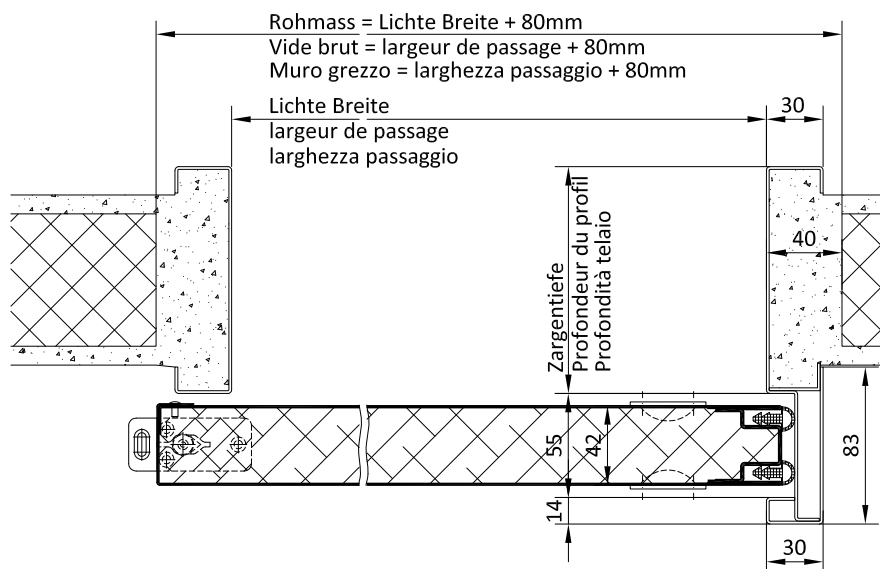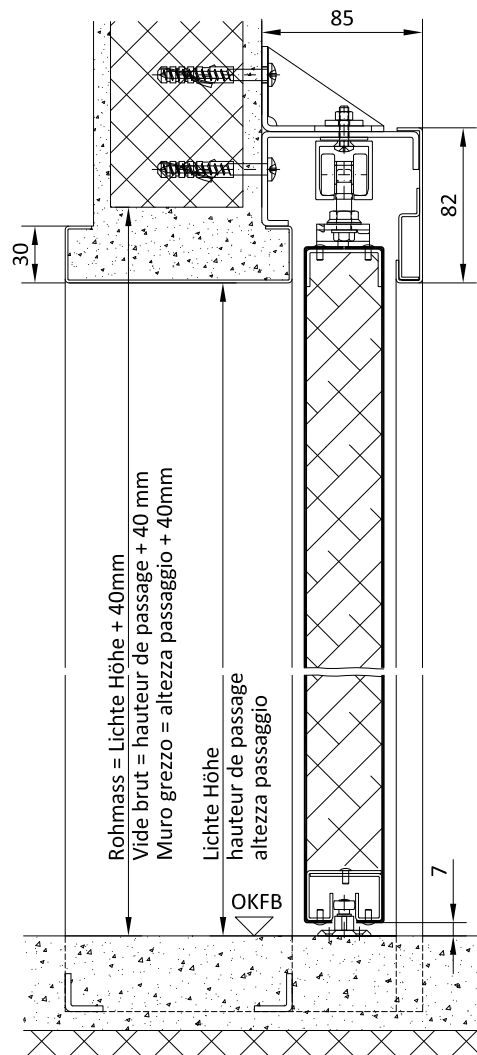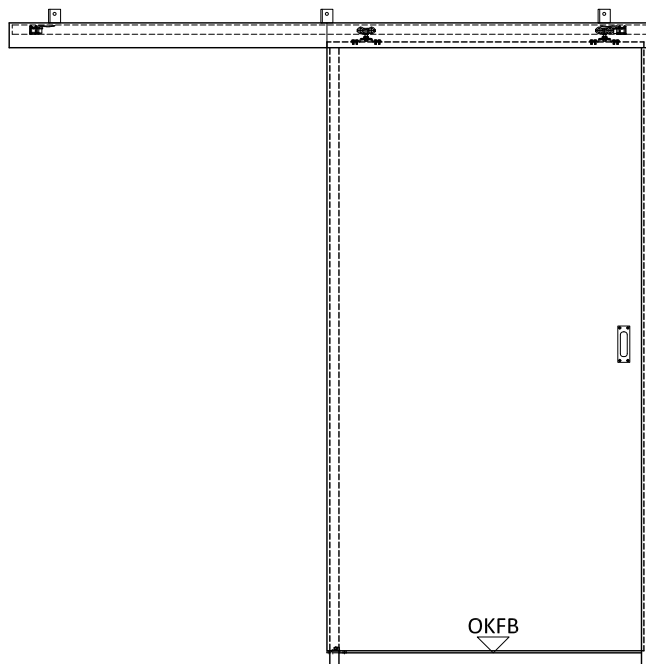

A450 / A451

A450 rechts öffnend / ouvrant à droite / apertura a destra
 A451 links öffnend / ouvrant à gauche / apertura a sinistra

Massstab Version: S. Aerne 12.12.2016

1:4

ELKUCH EISENRING AG
 Unterdorfstrasse 26
 CH-9243 Jonschwil



ELKUCH EISENRING

M20.01.01




Zweiflügelige Schiebetür vor oder zwischen der Wand laufend.

Stahltürblatt: Doppelwandiges Türblatt Dicke 42 mm aus elektrolytisch verzinktem Stahlblech 1.0 mm oder Edelstahlblech V2A/V4A 1.0 mm. Bleche und Dämmung vollflächig verklebt.


Schiebetürzargen: Schiebetürzargen aus verzinktem Stahlblech 1.5 mm oder Edelstahlblech V2A/V4A 1.5 mm mit Einlaufprofil und bei Ausführung vor der Wand mit Laufschiene. Montage auf Massivbauwand oder Leichtbauwand, eingemörtelt oder für Trockenmontage.

Umfassungszargen/2-teilige Steckzargen/Rahmenzargen:


Vor der Wand:

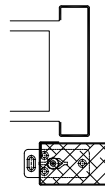

SCH4.2FL
(M72.02.01)

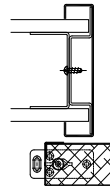


SCH4.LBW.2FL
(M72.02.02)

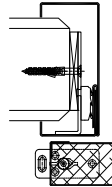


ST.SCH4.2FL
(M72.02.03)


Zwischen der Wand:

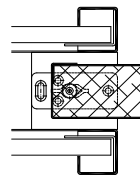

SCH2.2FL
(M72.04.01)

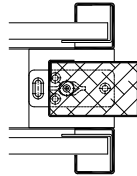

SCH2.LBW.2FL
(M72.04.02)

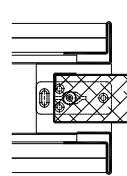

O.SCH2.2FL
(M72.04.03)

Weitere Zargenvarianten und geometrische Veränderungen auf Anfrage.

Dichtung

Anschlagdichtung stirnseitig im Türblatt.

Maximale Abmessungen

Türelement: Lichte Breite max. 3600 mm (Ausführung Edelstahl geschliffen max. 2800 mm), Lichte Höhe max. 3000 mm.

Oberfläche

Stahlblech verzinkt zur bauseitigen Lackierung, feuerverzinkt oder ab Werk fertig thermolackiert, Farbton RAL/NCS. Edelstahl geschliffen, kaltgewalzt finish 2B oder thermolackiert Farbton RAL/NCS.

Standard-Beschläge

Bedienung/Griff: Bedienung manuell. Muschelgriff beidseitig.

Laufschiene: Laufschiene mit Laufwagen ECU P100/P300, mit integriertem Türstopper.

Boden-Führung: Integrierte Boden-Führung.




Optionen

- Einseitig mit Handgriff
- Hackenschloss (Rund- oder Profilzylinder bauseits)
- Weitere Laufschienevarianten
- Einzugsdämpfung
- Automatischer Antrieb
- Sonderausführungen auf Anfrage

Technische Daten

Türblatt Dicke: 42 mm

Gewicht: Türblatt ca. 24 kg/m²

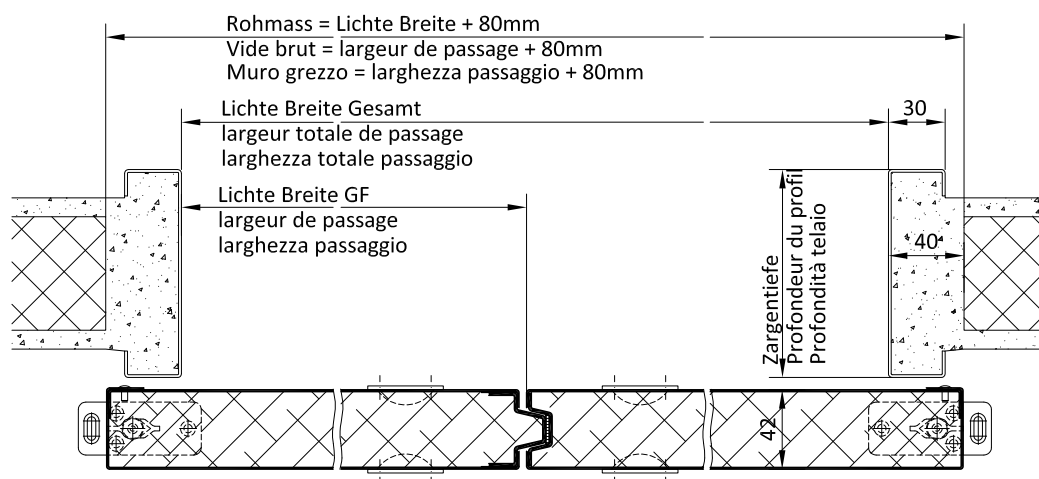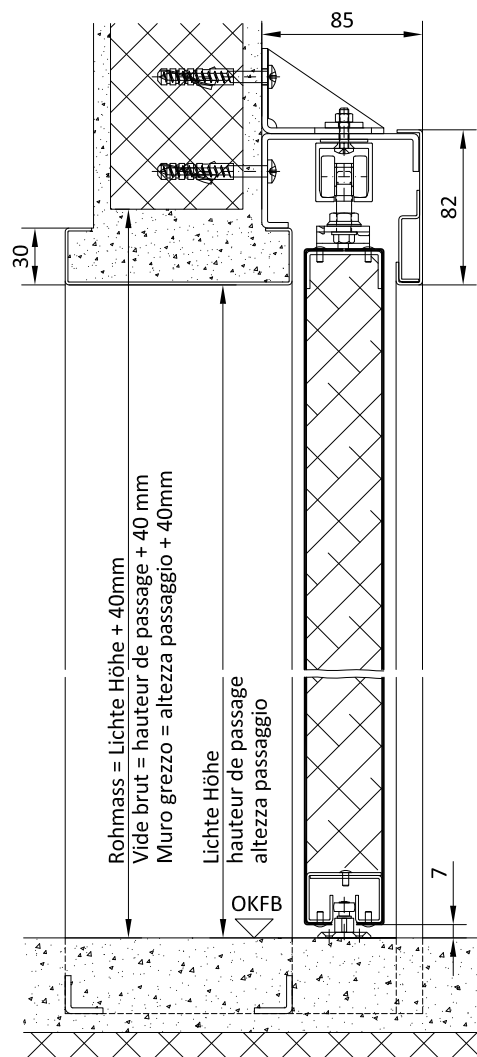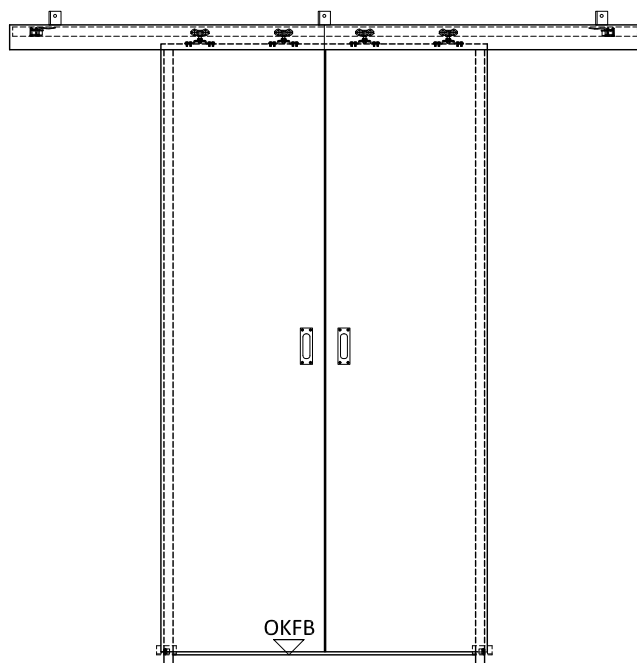

A454 / A455

A454 GF rechts öffnend / ouvrant à droite / anta apribile a destra
 A455 GF links öffnend / ouvrant à gauche / anta apribile a sinistra



ELKUCH EISENRING

Massstab Version: S. Aerne 12.12.2016

1:4

ELKUCH EISENRING AG
 Unterdorfstrasse 26
 CH-9243 Jonschwil

M20.01.02




Einflügelige Schiebetür vor oder zwischen der Wand laufend, auf Wunsch mit Glasausschnitt.

Stahltürblatt: Doppelwandiges Türblatt Dicke 43 mm aus elektrolytisch verzinktem Stahlblech 1.5 mm oder Edelstahlblech V2A/V4A 1.5 mm. Bleche und Dämmung vollflächig verklebt.


Schiebetürzargen: Schiebetürzargen aus verzinktem Stahlblech 1.5 mm oder Edelstahlblech V2A/V4A 1.5 mm mit Einlaufprofil und bei Ausführung vor der Wand mit Laufschiene. Montage auf Massivbauwand oder Leichtbauwand, eingemörtelt oder für Trockenmontage.

Umfassungszargen/2-teilige Steckzargen/Rahmenzargen:


Vor der Wand:

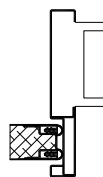


SCH4
(M72.01.01)

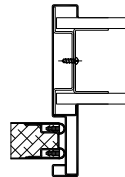


SCH4.LBW
(M72.01.02)

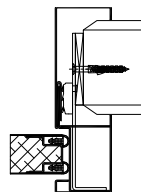

ST.SCH4
(M72.01.03)

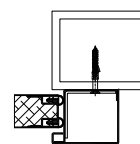


L21.SCH4
(M72.01.04)

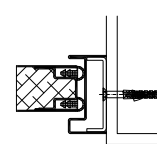


L41.SCH4
(M72.01.05)


Zwischen der Wand:

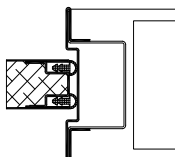

SCH2
(M72.03.01)

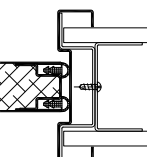

SCH2.LBW
(M72.03.02)

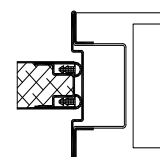

O.SCH2
(M72.03.03)

Weitere Zargenvarianten und geometrische Veränderungen auf Anfrage.

Dichtung

Anschlagdichtung stirnseitig im Türblatt.

Maximale Abmessungen

Türelement: Lichte Breite max. 1800 mm (Ausführung Edelstahl geschliffen max. 1400 mm), Lichte Höhe max. 3000 mm.

Glasausschnitt: Diverse Glastypeen mit Glasfalzleiste, Friesbreite min. 150 mm ab Lichtmass. Flächenbündiges Planline-IV-Glas, Friesbreite min. 150 mm ab Lichtmass.

Oberfläche

Stahlblech verzinkt zur bauseitigen Lackierung oder ab Werk fertig thermolackiert, Farbton RAL/NCS.

Edelstahl geschliffen, kaltgewalzt finish 2B oder thermolackiert Farbton RAL/NCS.

Standard-Beschläge

Bedienung/Griff: Bedienung manuell. Muschelgriff beidseitig.

Laufschiene: Laufschiene mit Laufwagen ECU P100/P300, mit integriertem Türstopper.

Boden-Führung: Integrierte Boden-Führung.


Optionen

- Einseitig mit Handgriff
- Hackenschloss (Rund- oder Profilzylinder bauseits)
- Weitere Laufschienevarianten
- Einzugsdämpfung
- Automatischer Antrieb
- Elektrotüröffner
- Sonderausführungen auf Anfrage

Technische Daten

Türblatt Dicke: 43 mm

Gewicht: Türblatt ca. 32 kg/m²

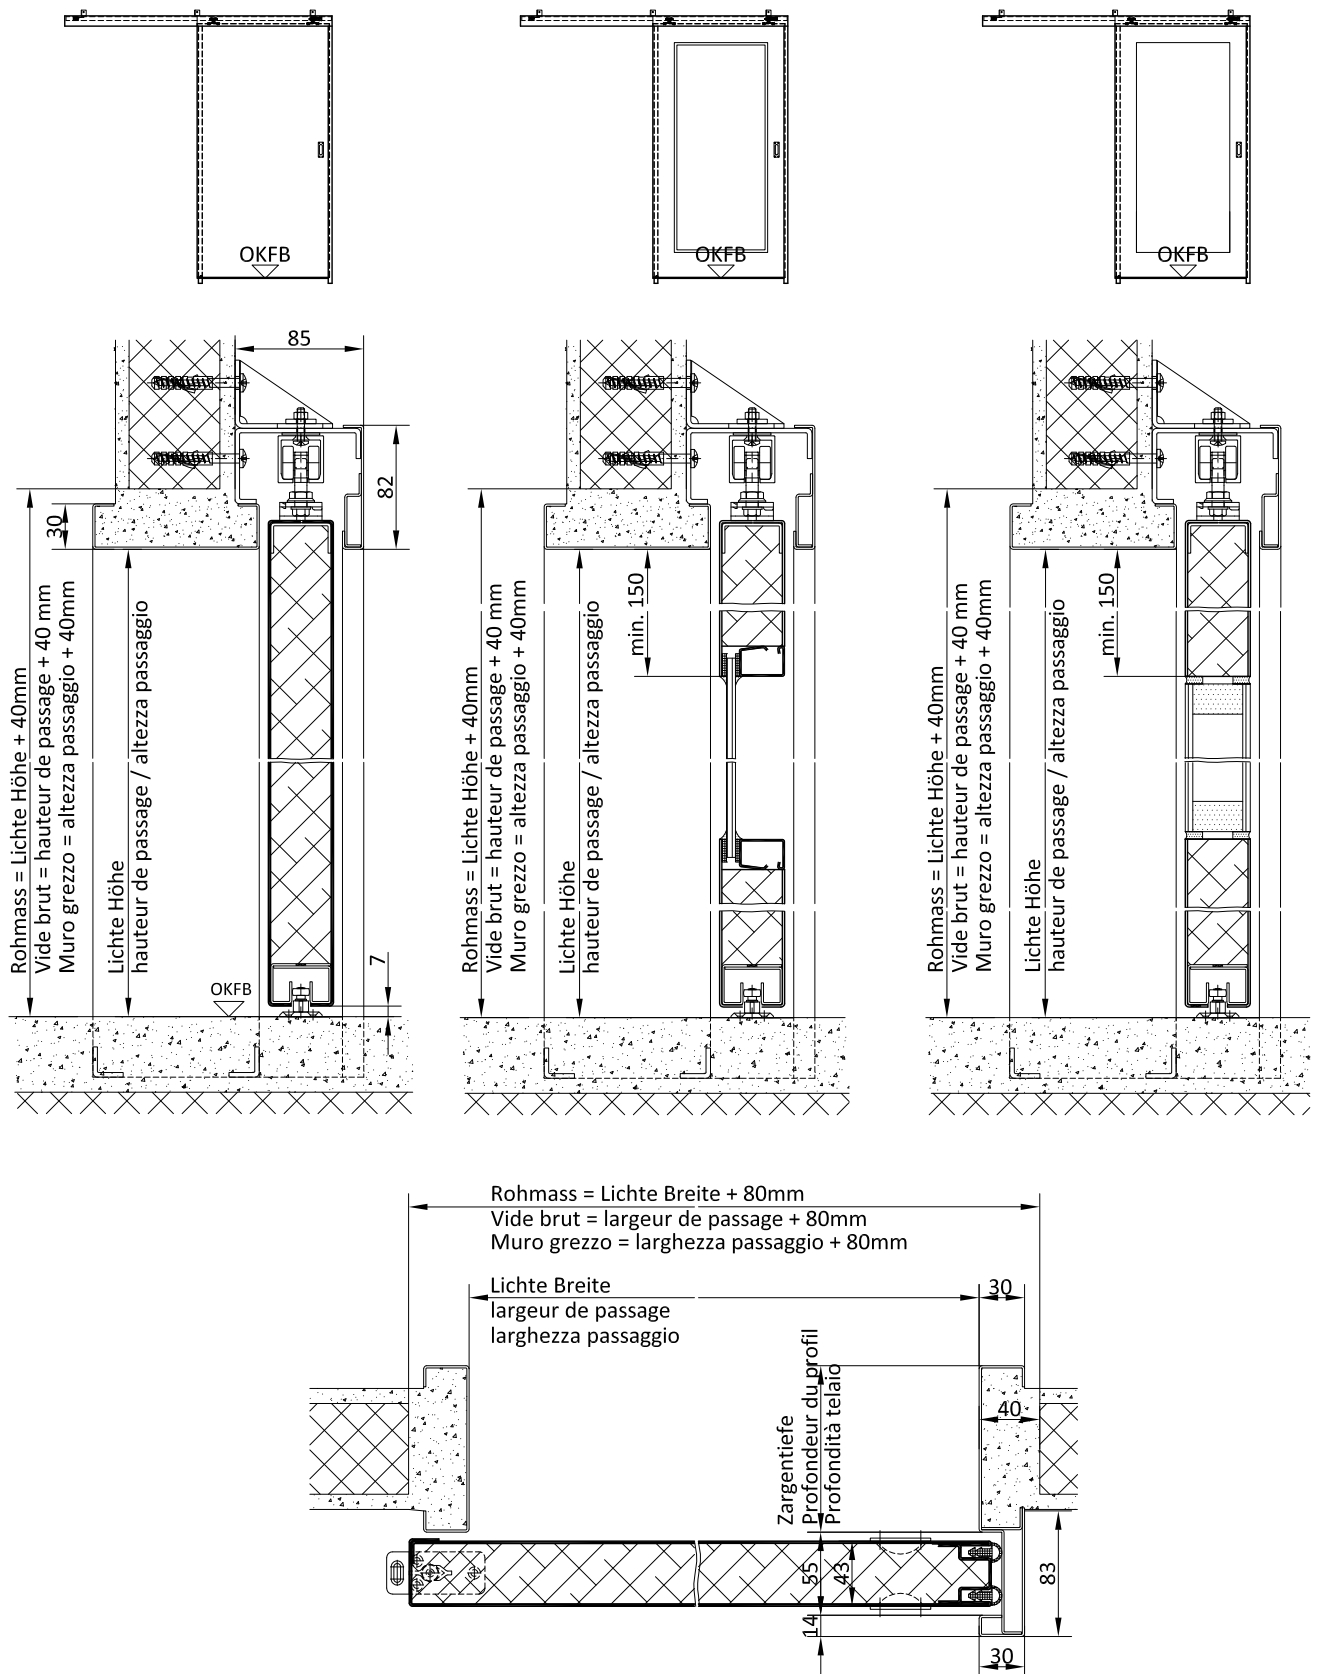

A460 / A461

A460 rechts öffnend / ouvrant à droite / apertura a destra
A461 links öffnend / ouvrant à gauche / apertura a sinistra

Massstab Erstellt: S. Aerne 12.12.2016

1:5

ELKUCH EISENRING AG
Unterdorfstrasse 26
CH-9243 Jonschwil




Zweiflügelige Schiebetür vor oder zwischen der Wand laufend, auf Wunsch mit Glasausschnitt.

Stahltürblatt: Doppelwandiges Türblatt Dicke 43 mm aus elektrolytisch verzinktem Stahlblech 1.5 mm oder Edelstahlblech V2A/V4A 1.5 mm. Bleche und Dämmung vollflächig verklebt.


Schiebetürzargen: Schiebetürzargen aus verzinktem Stahlblech 1.5 mm oder Edelstahlblech V2A/V4A 1.5 mm mit Einlaufprofil und bei Ausführung vor der Wand mit Laufschiene. Montage auf Massivbauwand oder Leichtbauwand, eingemörtelt oder für Trockenmontage.

Umfassungszargen/2-teilige Steckzargen/Rahmenzargen:


Vor der Wand:

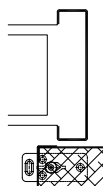

SCH4.2FL
(M72.02.01)

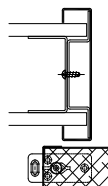


SCH4.LBW.2FL
(M72.02.02)

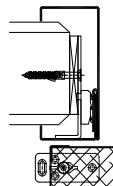


ST.SCH4.2FL
(M72.02.03)


Zwischen der Wand:

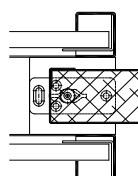

SCH2.2FL
(M72.04.01)

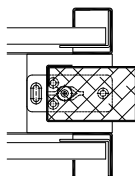

SCH2.LBW.2FL
(M72.04.02)

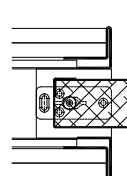

O.SCH2.2FL
(M72.04.03)

Weitere Zargenvarianten und geometrische Veränderungen auf Anfrage.

Dichtung

Anschlagdichtung stirnseitig im Türblatt.

Maximale Abmessungen

Türelement: Lichte Breite max. 3600 mm (Ausführung Edelstahl geschliffen max. 2800 mm), Lichte Höhe max. 3000 mm
Glasausschnitt: Diverse Glastypeen mit Glasfalzleiste, Friesbreite min. 150 mm ab Lichtmass. Flächenbündiges Planline-IV-Glas, Friesbreite min. 150 mm ab Lichtmass.

Oberfläche

Stahlblech verzinkt zur bauseitigen Lackierung oder ab Werk fertig thermolackiert, Farbton RAL/NCS.
 Edelstahl geschliffen, kaltgewalzt finish 2B oder thermolackiert Farbton RAL/NCS.

Standard-Beschläge

Bedienung/Griff: Bedienung manuell. Muschelgriff beidseitig.

Laufschiene: Laufschiene mit Laufwagen EKU P100/P300, mit integriertem Türstopper.

Boden-Führung: Integrierte Boden-Führung.


Optionen

- Einseitig mit Handgriff
- Hackenschloss (Rund- oder Profilzylinder bauseits)
- Weitere Laufschienevarianten
- Einzugsdämpfung
- Automatischer Antrieb
- Sonderausführungen auf Anfrage

Technische Daten

Türblatt Dicke: 43 mm

Gewicht: Türblatt ca. 32 kg/m²

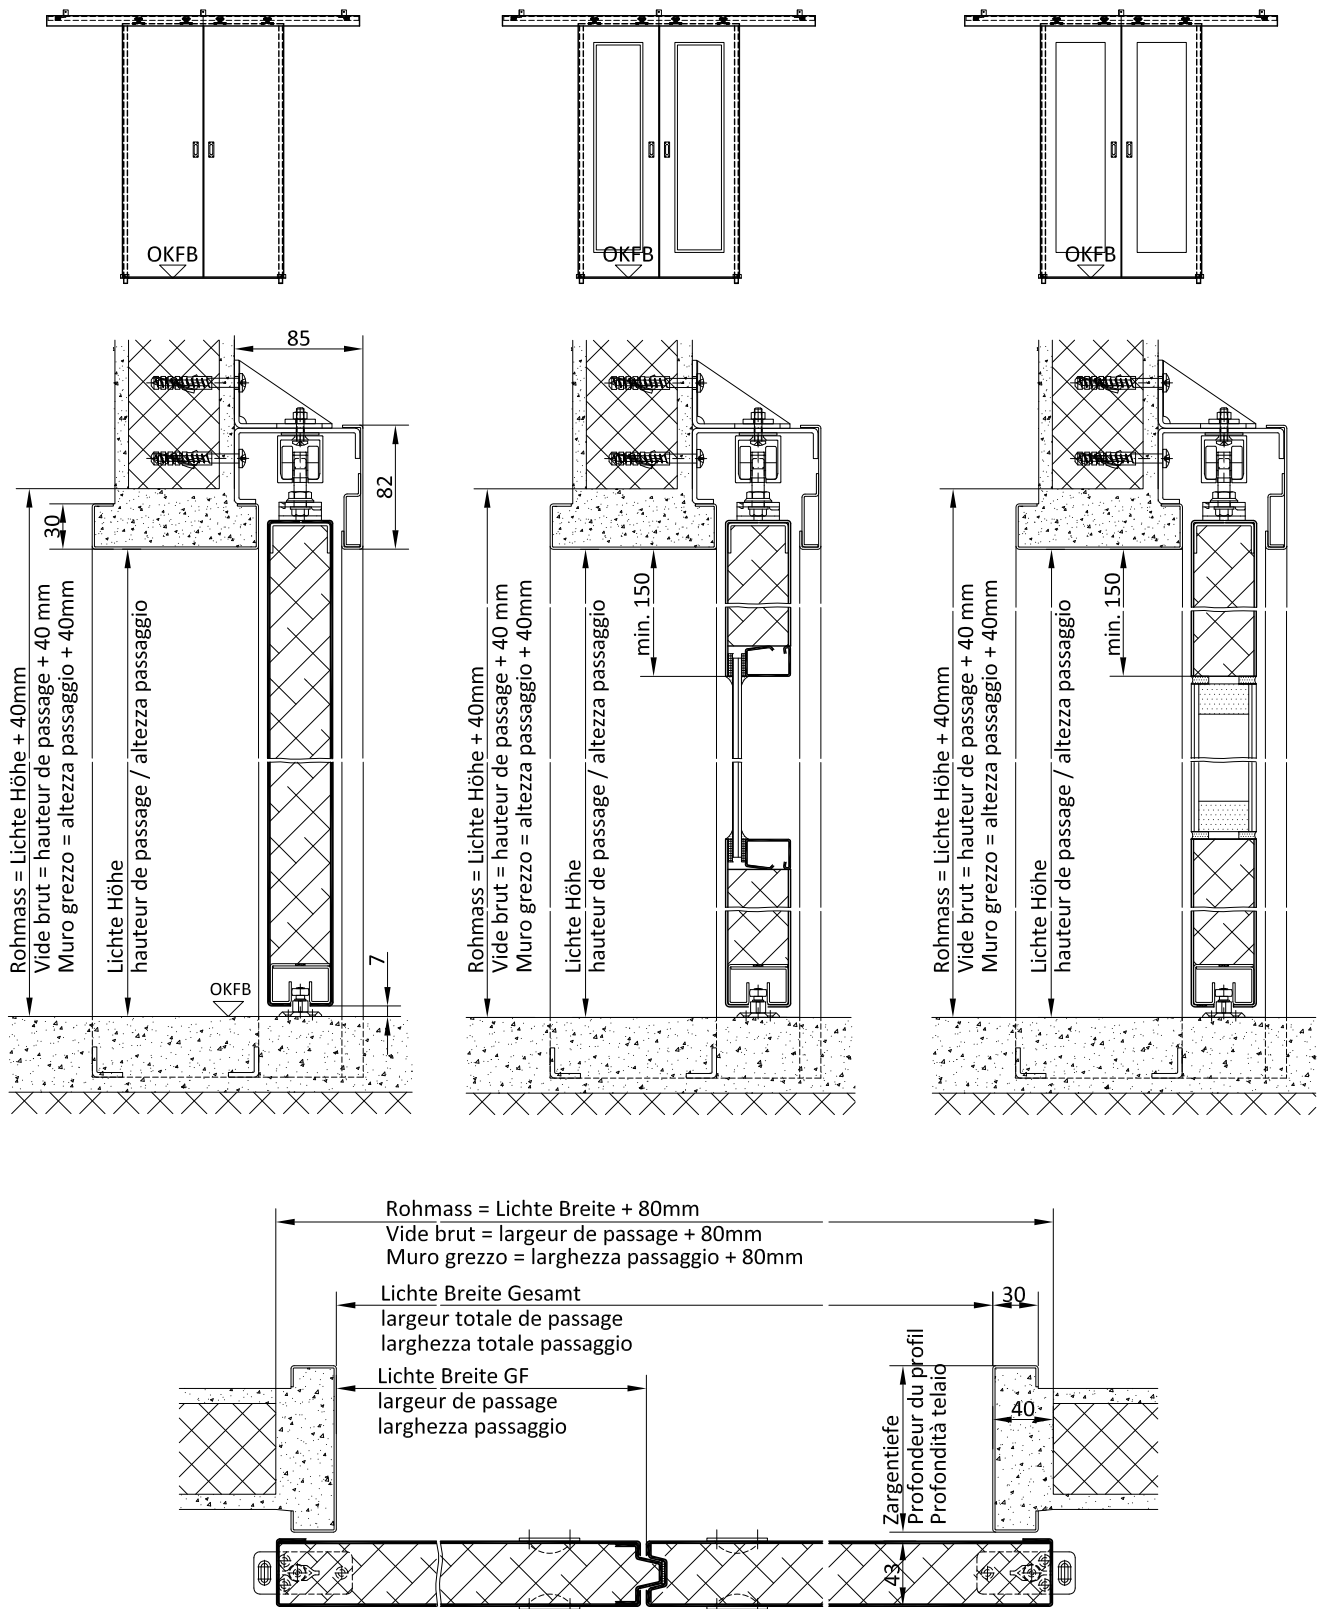

A464 / A465

A464 GF rechts öffnend / ouvrant à droite / anta apribile a destra
A465 GF links öffnend / ouvrant à gauche / anta apribile a sinistra



ELKUCH EISENRING

Massstab

Erstellt:

S. Aerne

12.12.2016

1:5

ELKUCH EISENRING AG
Unterdorfstrasse 26
CH-9243 Jonschwil

M20.02.02