


**Technische Spezifikationen:**

	Standard	Option
Antrieb:	Motor 230V	Funkmotor 230V
Antriebsseite:	links / rechts	links / rechts
Kabellänge:	50/30cm inkl. Stecker	max. 0,9m inkl. Stecker
Oberflächen:	Stahl verzinkt Aluguss - Roh	Farbe nach Wahl CNS
Windklasse:	2 = 38Km/h	


Fassadenmontage

Deckenmontage

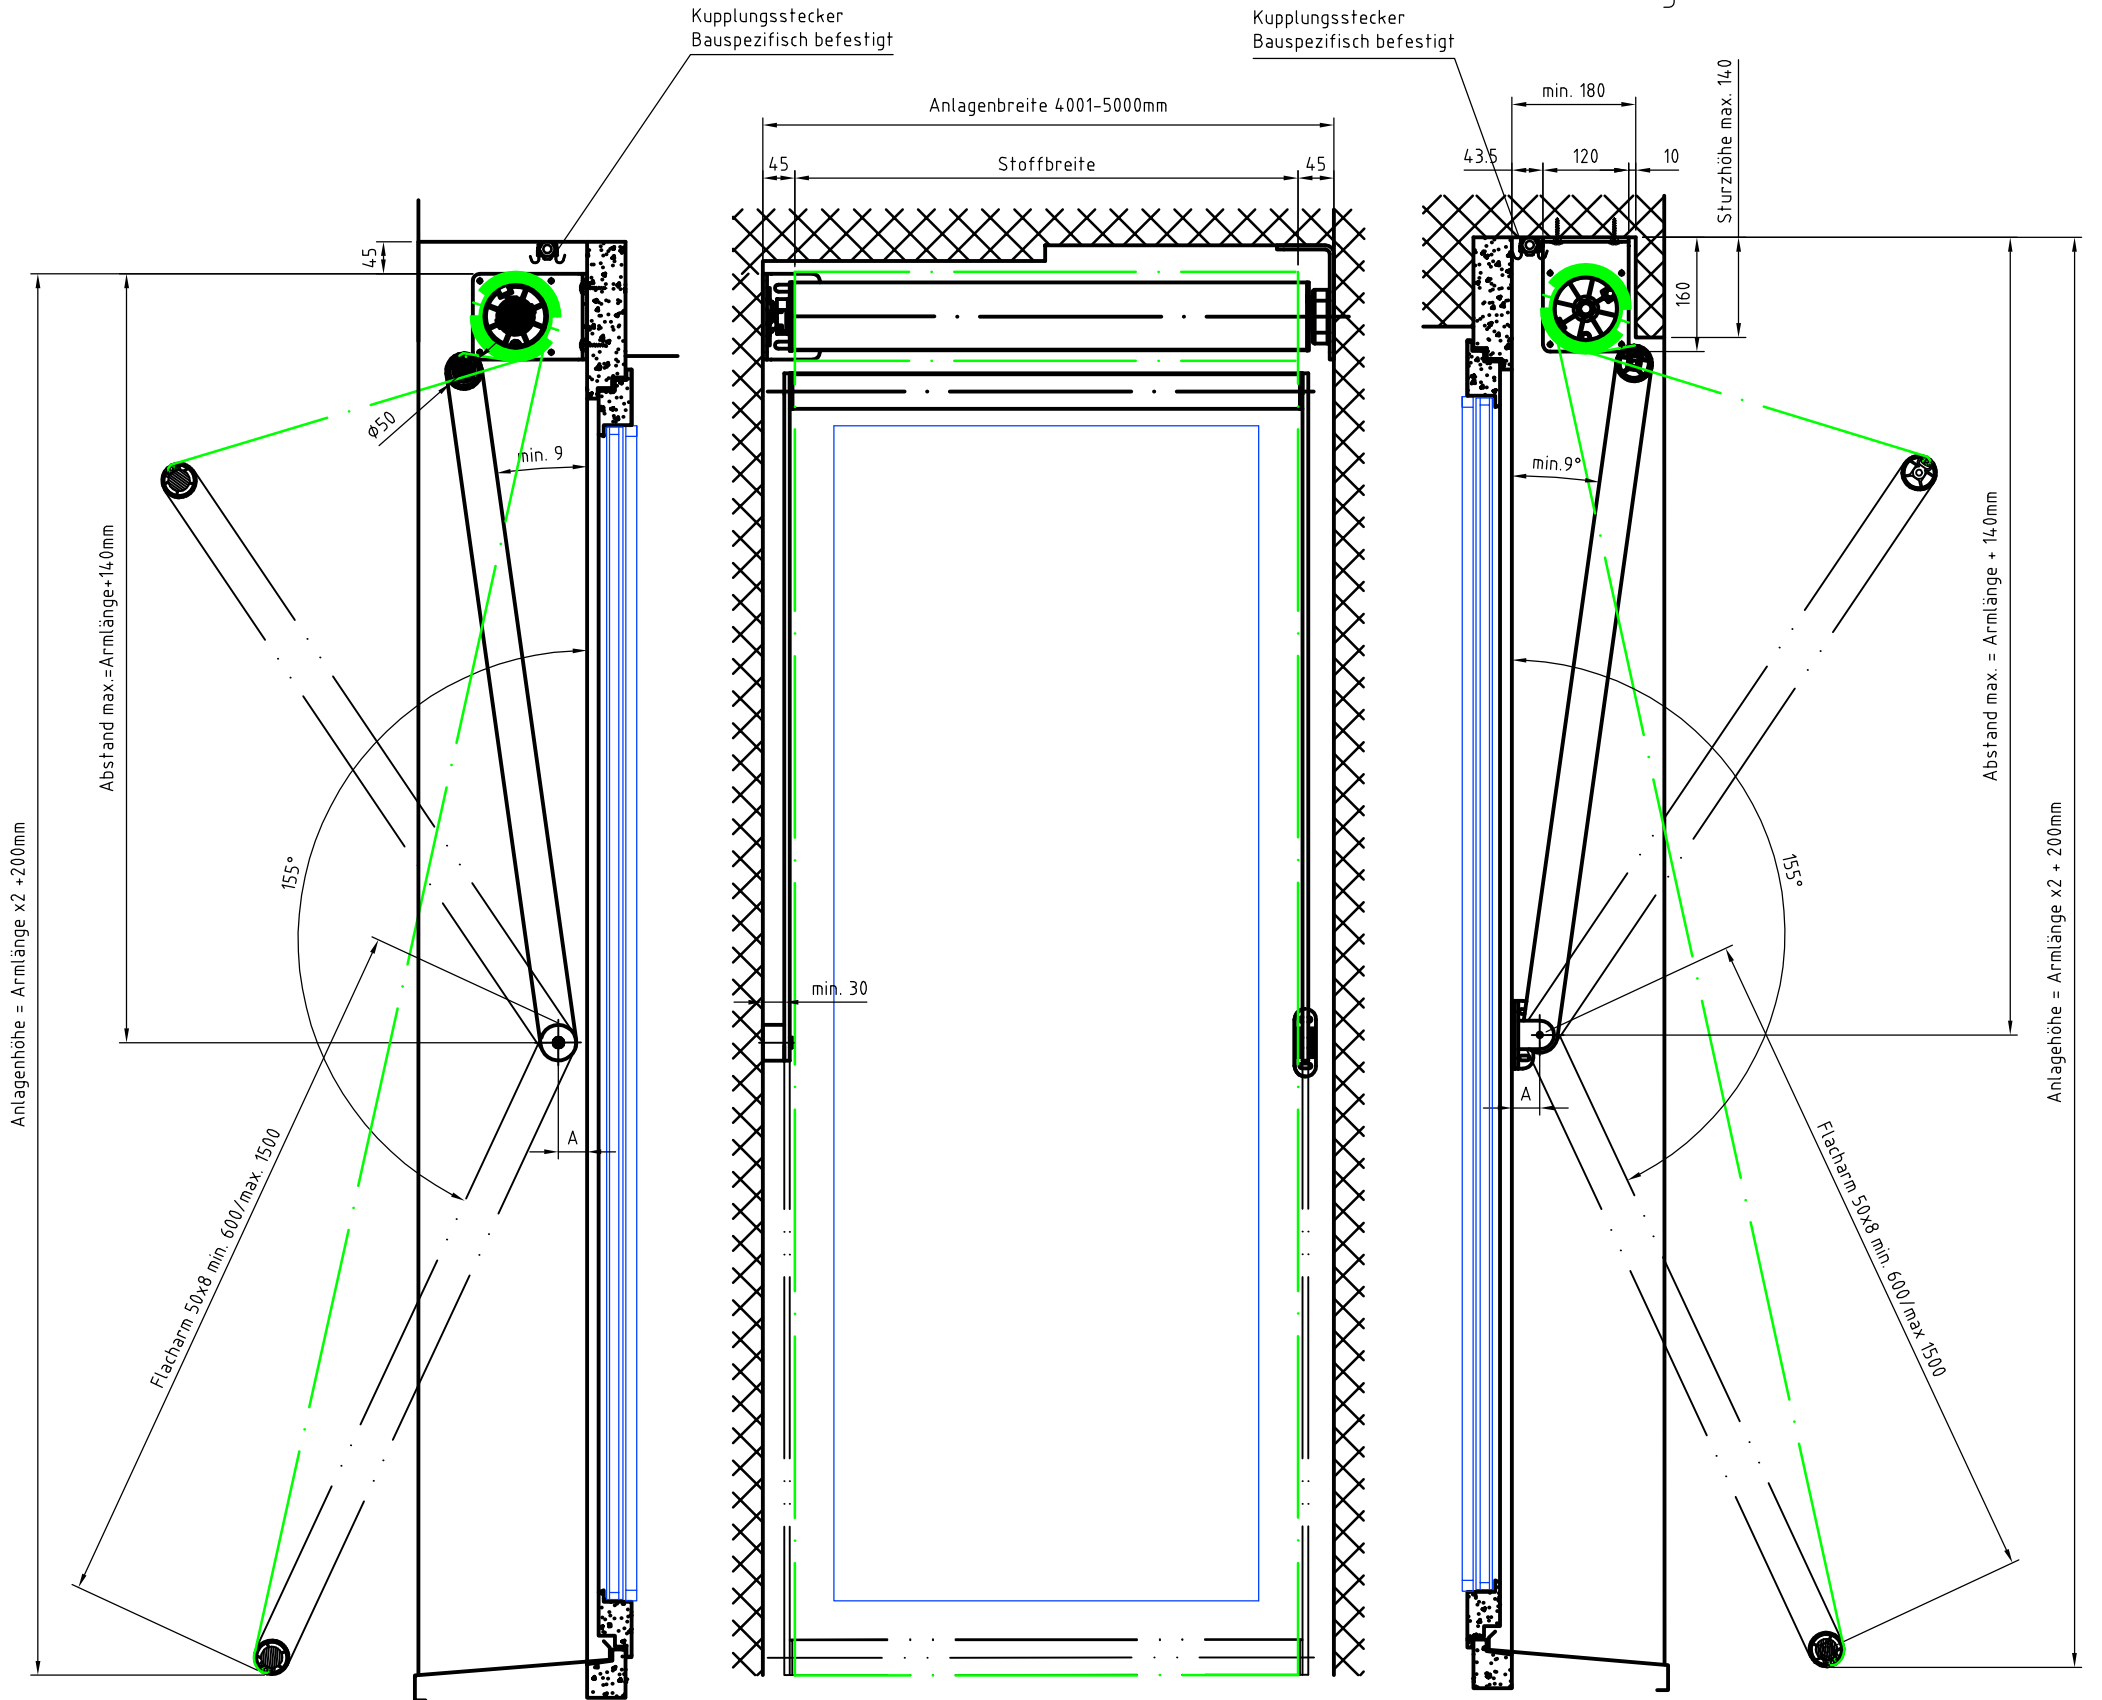

Montage Leibung:  
A = min. 40 Fassade bis Armbefestigung

Montage Armdrehteil:  
A = 39 (Standard)

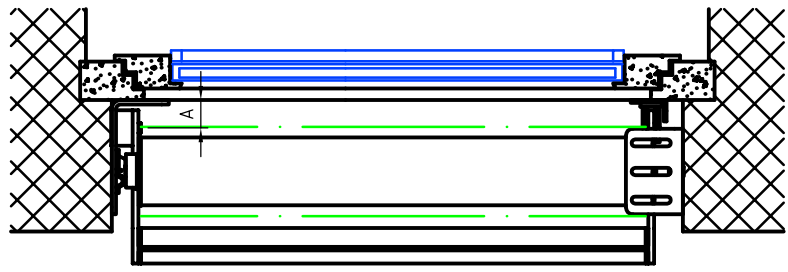

Pfandersmatt  
CH-3664 Burgstein-Station  
+41(0)33 359 80 80  
info@storama.ch

by Storama

REV.	Datum	Änderung	Blatt
1	06.06.2017	Walzenlager eingefügt	1/1
			Erstellt SL Datum 21.11.2017
Orienta Motor Standard Einbauplan 4001-5000mm			Werkstoff
			Maßstab 1:10
			Plan-Nr. 006066.a3.92.1
			Pfad