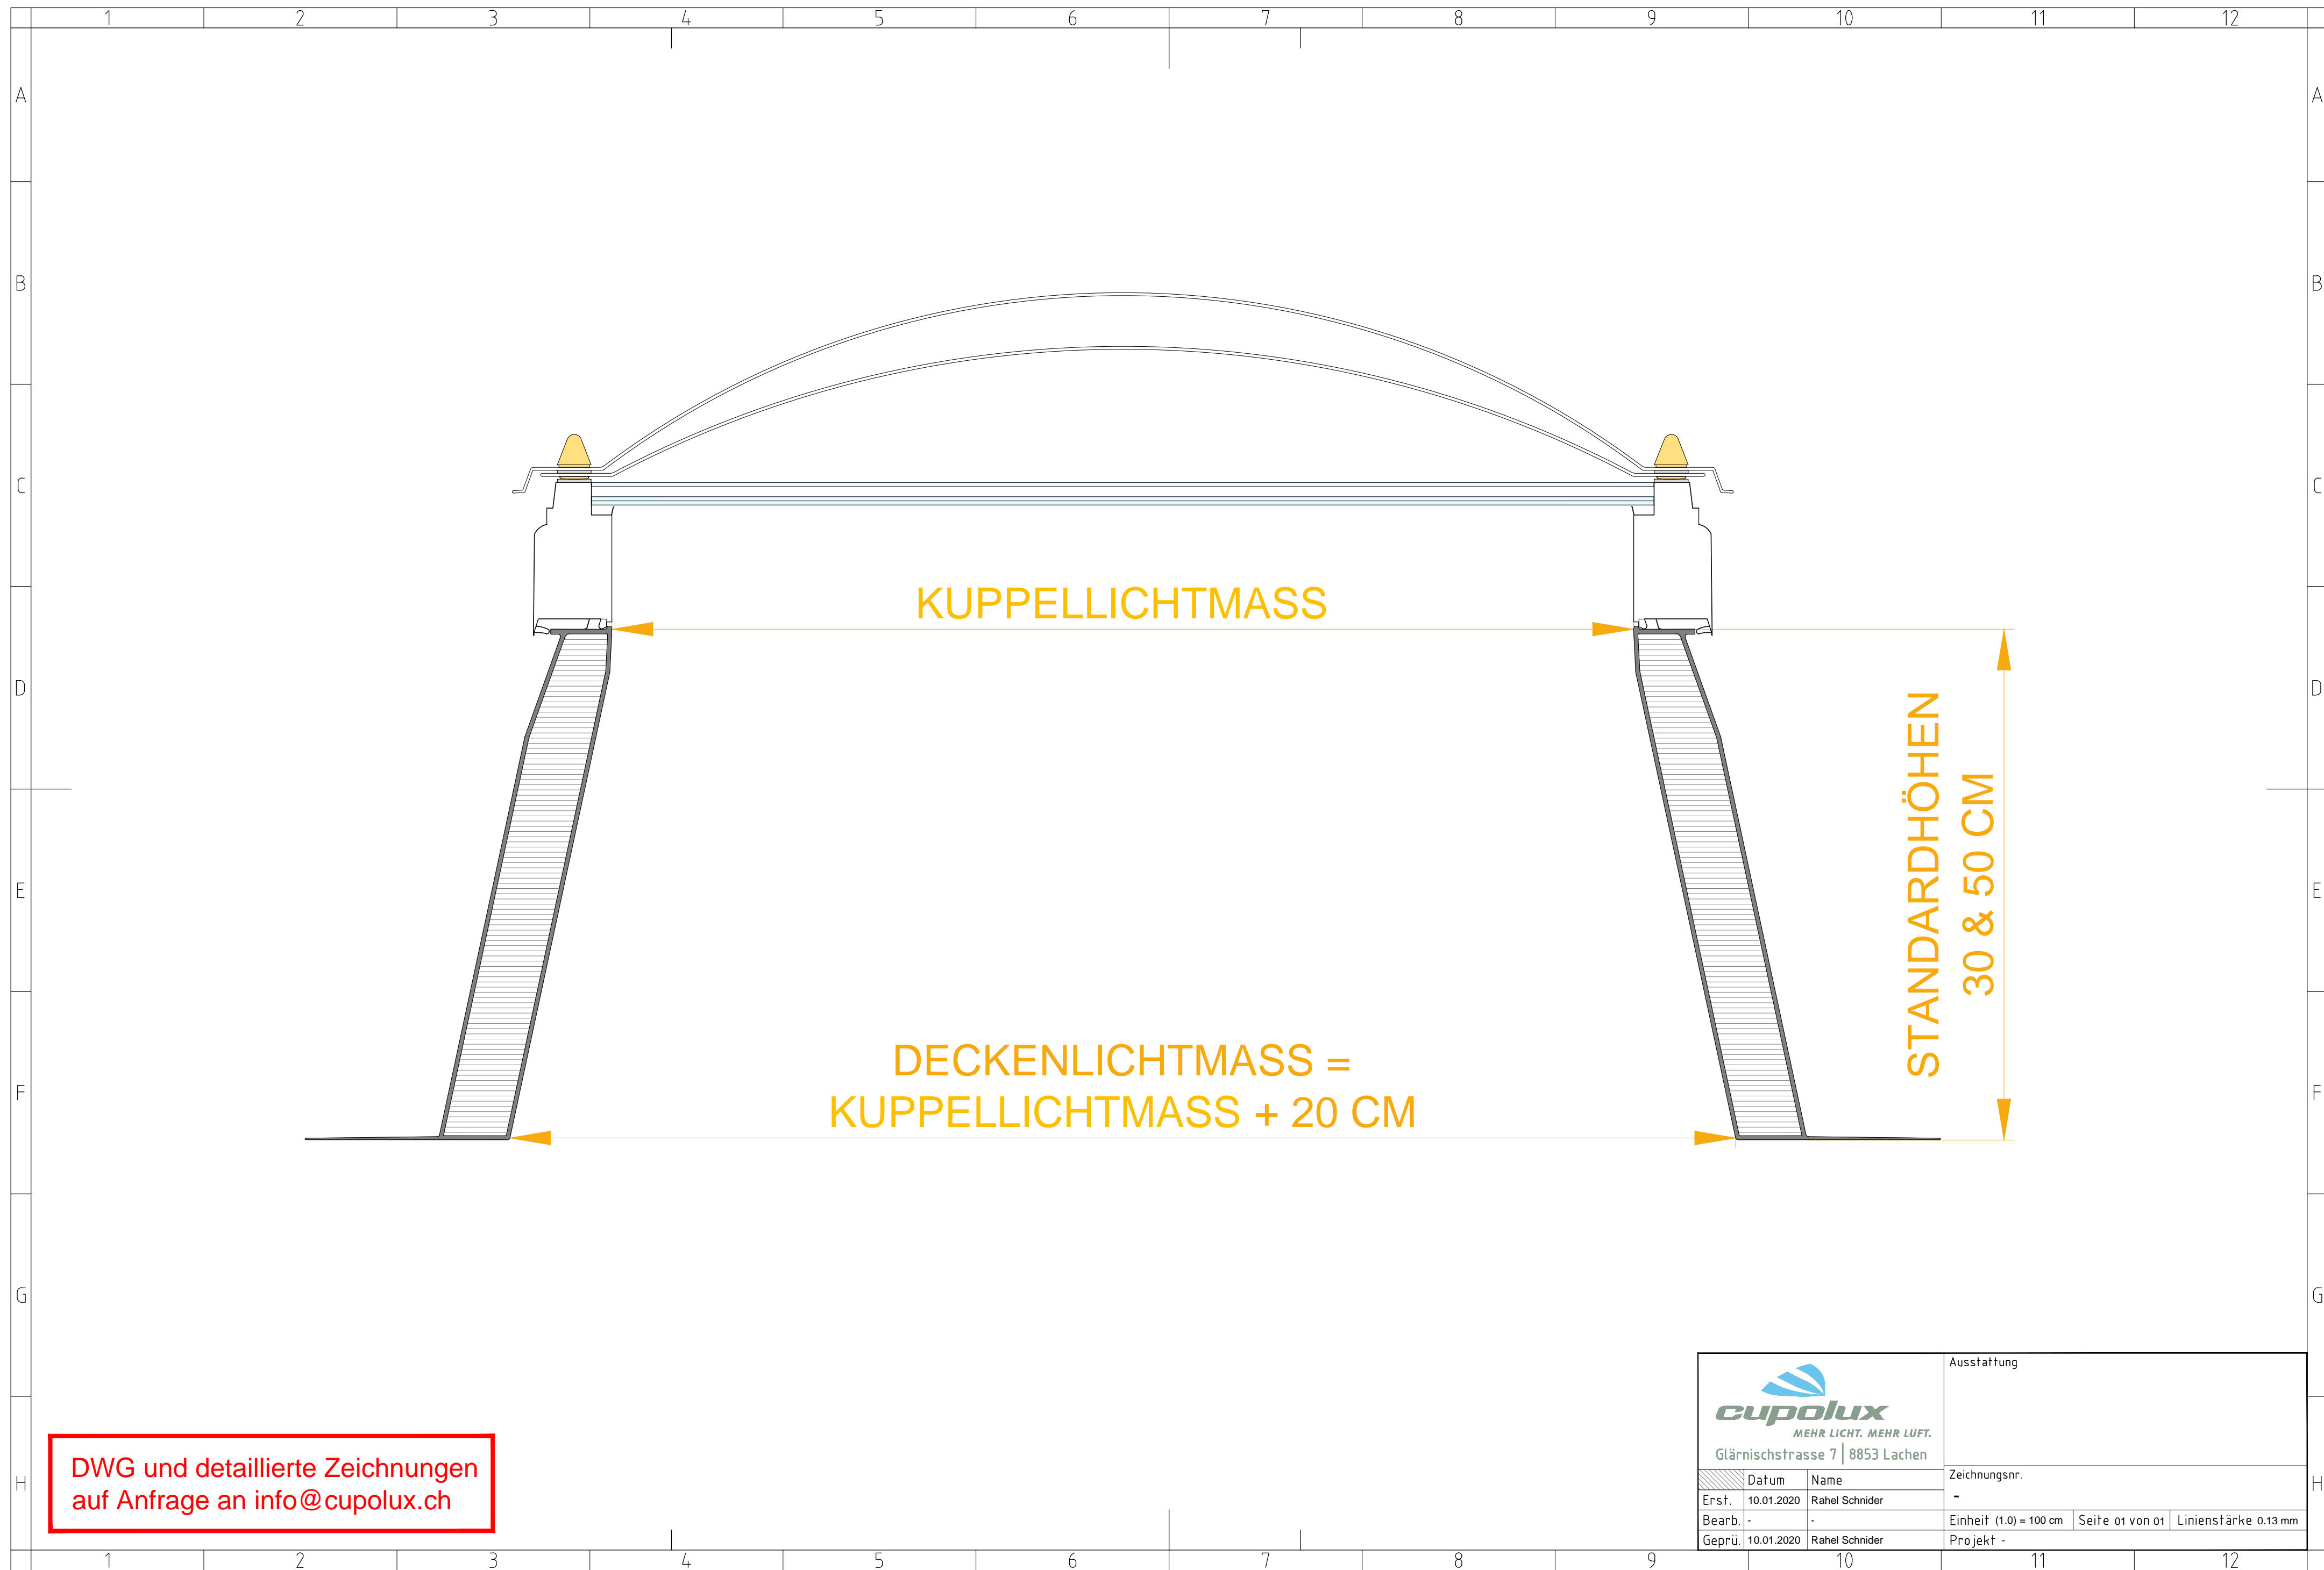

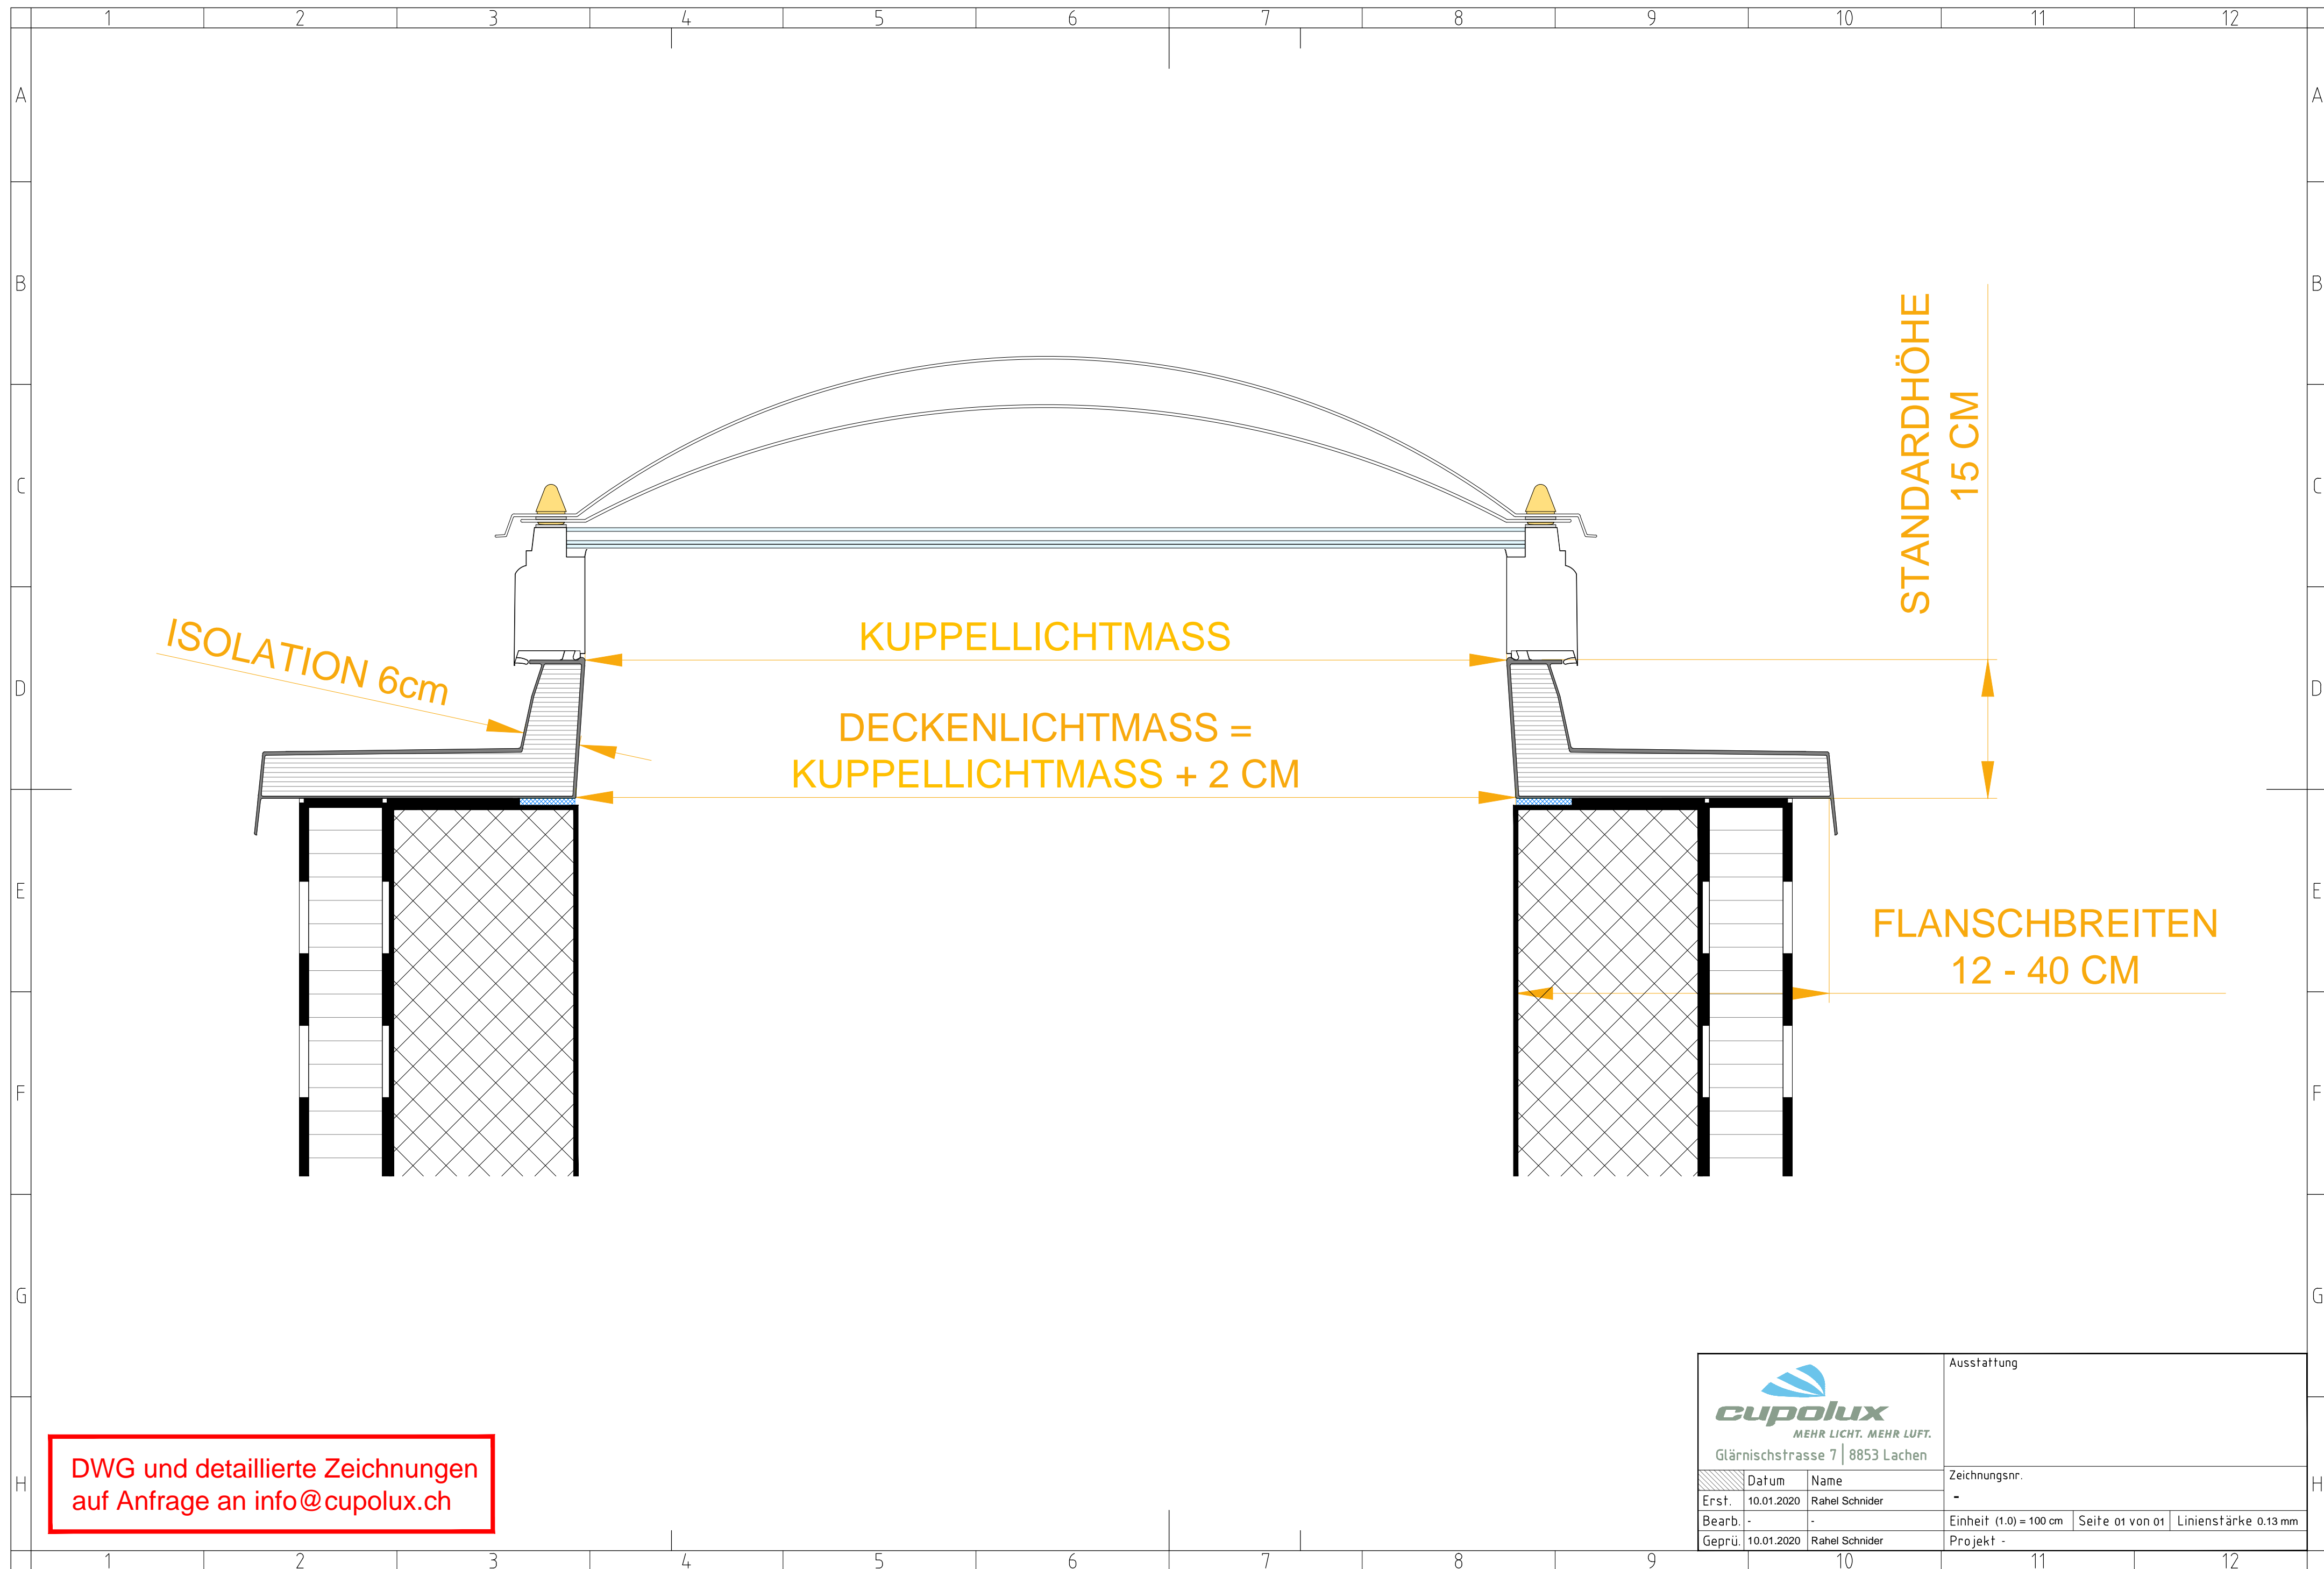
 MEHR LICHT. MEHR LUFT. Glärnischstrasse 7 8853 Lachen			Ausstattung		
	Datum	Name	Zeichnungsnr.		
Erst.	10.01.2020	Rahel Schnider	-		
Bearb.	-	-	Einheit (1.0) = 100 cm	Seite 01 von 01	Linienstärke 0.13 mm
Geprü.	10.01.2020	Rahel Schnider	Projekt -		




DWG und detaillierte Zeichnungen
auf Anfrage an info@cupolux.ch

 MEHR LICHT. MEHR LUFT. Glärnischstrasse 7 8853 Lachen			Ausstattung		
	Datum	Name	Zeichnungsnr.		
Erst.	10.01.2020	Rahel Schnider	-		
Bearb.	-	-	Einheit (1.0) = 100 cm	Seite 01 von 01	Linienstärke 0.13 mm
Geprü.	10.01.2020	Rahel Schnider	Projekt -		



DWG und detaillierte Zeichnungen
auf Anfrage an info@cupolux.ch

 MEHR LICHT. MEHR LUFT. Glärnischstrasse 7 8853 Lachen			Ausstattung		
	Datum	Name	Zeichnungsnr.		
Erst.	10.01.2020	Rahel Schnider	-		
Bearb.	-	-	Einheit (1.0) = 100 cm	Seite 01 von 01	Liniestärke 0.13 mm
Geprü.	10.01.2020	Rahel Schnider	Projekt -		